


Утверждена
 Решением управления имущественных
 и земельных отношений Липецкой области
 № _____ от _____ 20 ____ г.

Схема расположения земельного участка или земельных участков на кадастровом плане территории

Обозначение характерных точек границы	Условный номер земельного участка		Координаты, м
	Площадь земельного участка	1000м ²	
1	2	3	Y
n1	413584.18		1334708.37
n2	413508.82		1334720.88
n3	413509.25		1334720.42
n4	413605.74		1334726.73
n5	413612.25		1334732.48
n6	413612.46		1334732.70
n7	413603.11		1334740.73
n8	413592.07		1334752.56
n9	413566.39		1334729.22
n10	413571.54		1334723.03
n1	413584.18		1334708.37

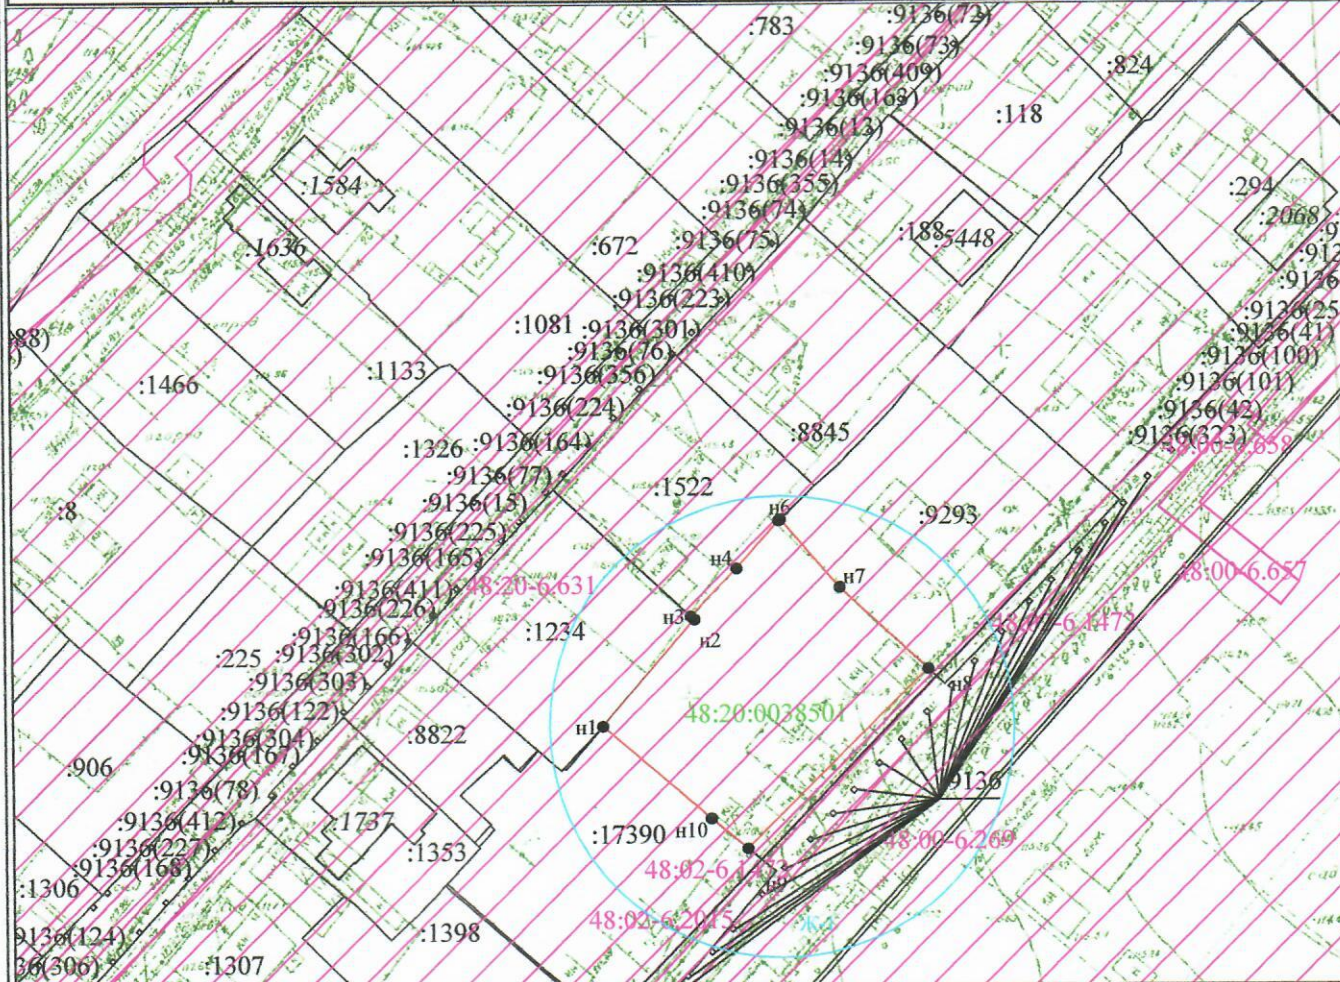

- Условные обозначения:
- 1 - характерная точка границы, сведения о которой позволяют однозначно определить её на местности
 - вновь образованная часть границы, сведения о которой достаточны для определения её местоположения
 - граница кадастрового деления
 - :9293 - обозначение земельного участка
 - :1737 - обозначение объекта капитального строительства
 - охранная зона
 - территориальная зона Ж-1
 - 48:20:0038501 - обозначение кадастрового квартала
 - существующая граница земельного участка по сведениям ЕГРН
 - существующий контур объекта капитального строительства по сведениям ЕГРН
 - 48:00-6.658 - реестровый номер зоны с особыми условиями использования территории
 - Ж1 - обозначение территориальной зоны

Масштаб 1:1000 Система координат:МСК-48
 Кадастровый инженер Креденцер О.А.

