

## Экспликация зданий и сооружений


| Номер поз. | Наименование                        | Площадь застройки м2 | Примечание    |
|------------|-------------------------------------|----------------------|---------------|
| 1.         | Магазин непродовольственных товаров | 500,0                | проектируемый |

### Основные показатели по земельному участку

| Наименование   |    | количество |
|--|----|------------|
| 1. Площадь участка в границах по кадастровым планам 48: 20: 0044103:14 | м2 | 1253,0     |
| 2. Площадь застройки   | м2 | 500,0      |
| 3. Процент застройки   | %  | 39,90      |

### Условные обозначения

- - - - - Граница территории землепользования в кадастровых границах
- - - - - Граница разрешенного строительства
- 1. Объект капитального строительства
- Зона разрешенного строительства

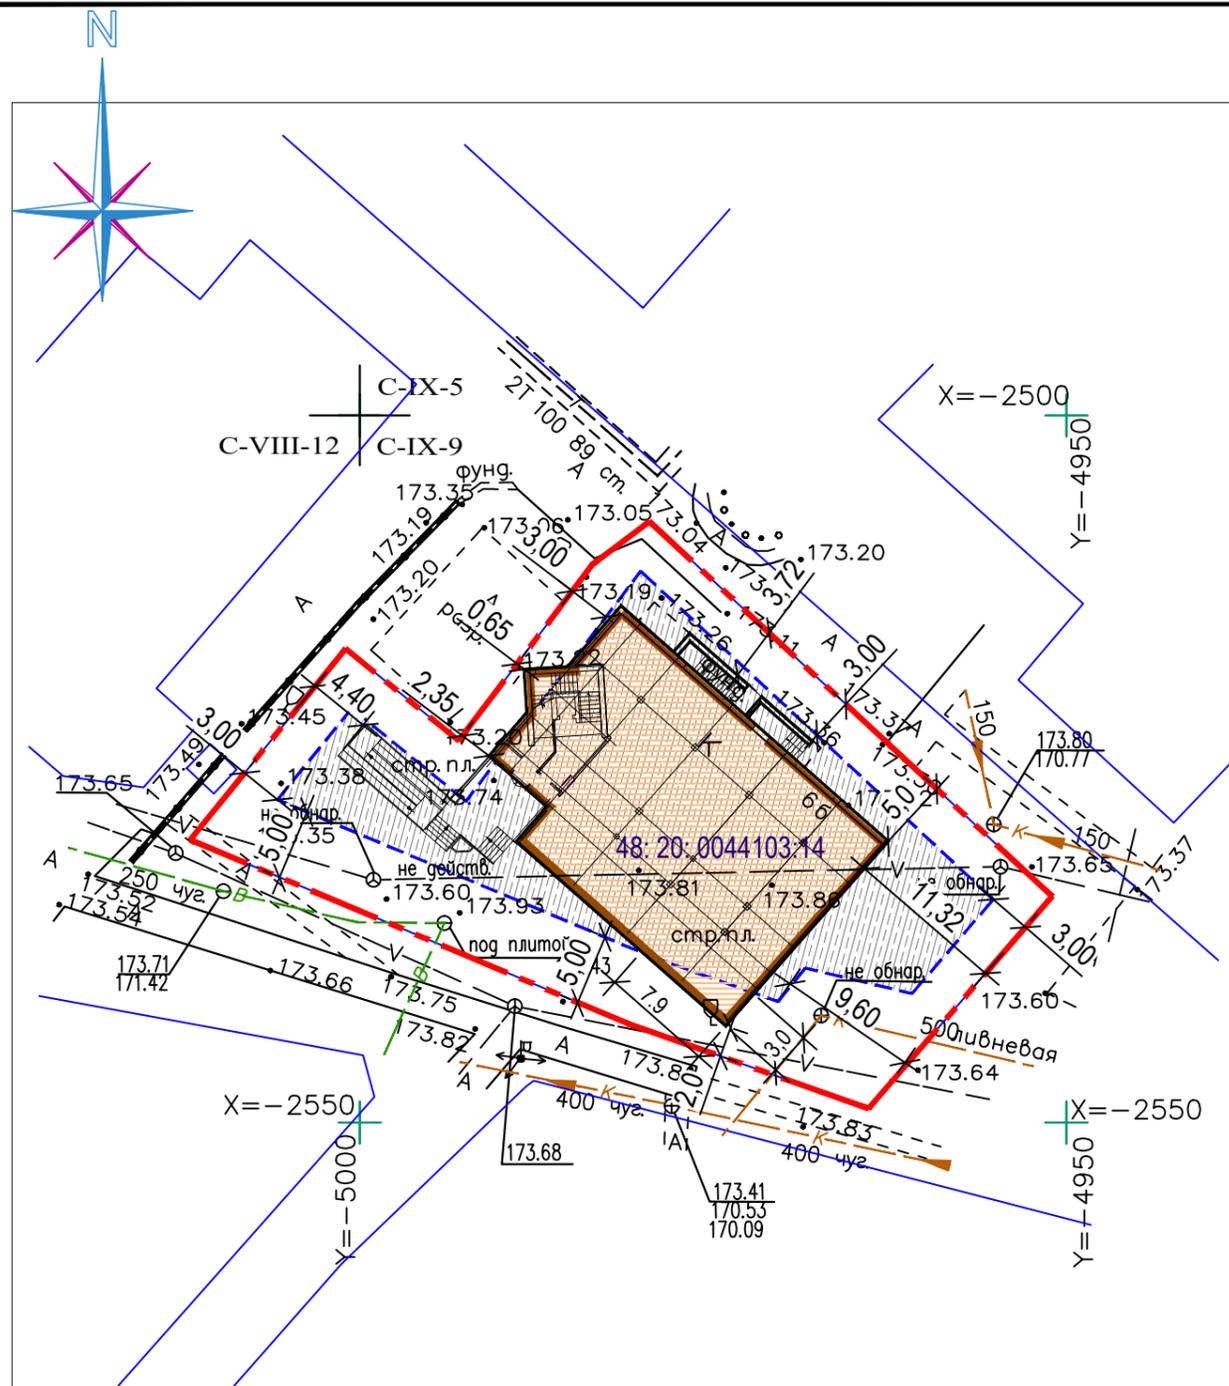

|              |  |
|--------------|--|
| Взам. инв. N |  |
| Подл. и дата |  |
| Инв. N подл. |  |

|            |         |           |      |                    |       | ПЗУ   |      |                          |
|------------|---------|-----------|------|--------------------|-------|---|------|--------------------------|
|            |         |           |      |                    |       | Магазин непродовольственных товаров по бульвару Сергея Есенина в 22 микрорайоне в районе д. №8 в г. Липецке |      |                          |
| Изм.       | Кол.уч. | Лист      | Ндок | Подпись            | Дата  | Стадия  | Лист | Листов                   |
|            |         |           |      |                    |       | п   | 1    | 1                        |
| Разработал |         | Кислякова |      | <i>[Signature]</i> | 02.21 |   |      |                          |
| ГАП        |         | Павлова   |      | <i>[Signature]</i> | 02.21 |   |      |                          |
| Норм.контр |         | Миленина  |      |                    | 02.21 |   |      |                          |
|            |         |           |      |                    |       | Схема планировочной организации земельного участка<br>м 1 :500  |      | ИП Павлова<br>"Арх.П-48" |