


Схема планировочной организации земельного участка. М 1:500

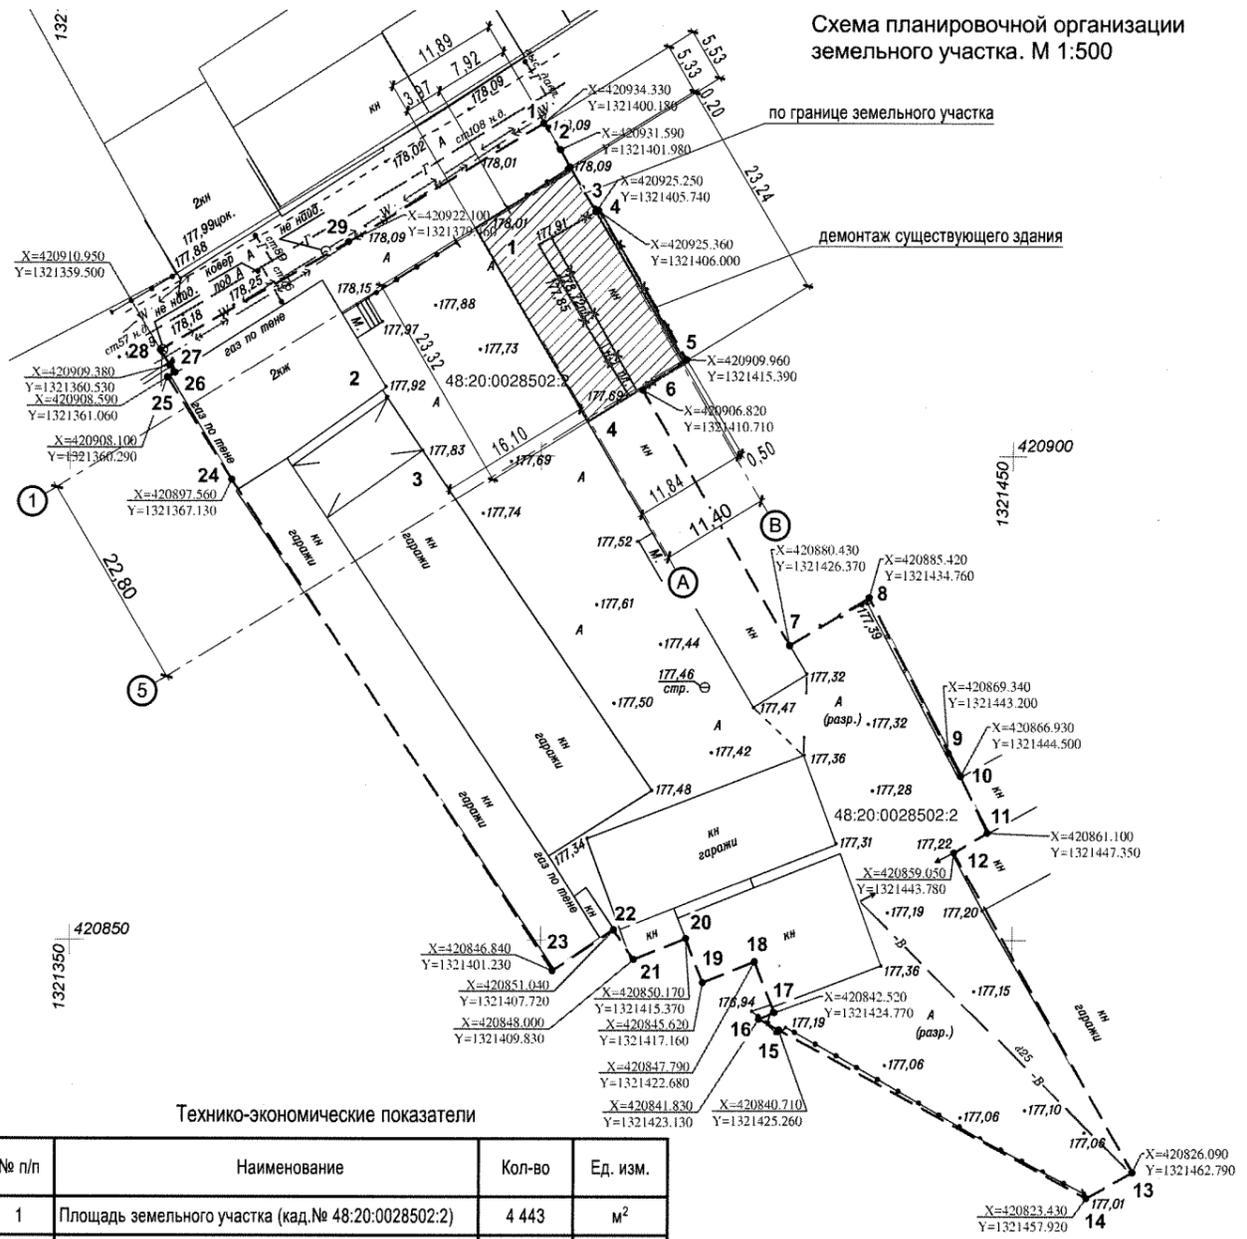

Ведомость координат земельного участка

№ точки	Координаты, м	
	X	Y
1	420934,33	1321400,18
2	420931,59	1321401,98
3	420925,25	1321405,74
4	420925,36	1321406,00
5	420909,96	1321415,39
6	420906,82	1321410,71
7	420880,43	1321426,37
8	420885,42	1321434,76
9	420869,34	1321443,20
10	420866,93	1321444,50
11	420861,10	1321447,35
12	420859,05	1321443,78
13	420826,09	1321462,79
14	420823,43	1321457,92
15	420840,71	1321425,26
16	420841,83	1321423,13
17	420842,52	1321424,77
18	420847,79	1321422,68
19	420845,62	1321417,16
20	420850,17	1321415,37
21	420848,00	1321409,83
22	420851,04	1321407,72
23	420846,84	1321401,23
24	420897,56	1321367,13
25	420908,10	1321360,29
26	420908,59	1321361,06
27	420909,38	1321360,53
28	420910,95	1321359,50
29	420922,10	1321379,46

Экспликация зданий и сооружений

№ по генпл.	Наименование	Примечание
1	Здание гаража	проектируемое
2	Здание конторы	существующее
3	Здание гаража	существующее
4	Здание гаража	существующее

Условные обозначения:

- граница земельного участка (кад. № 48:20:0028502:2)
- демонтаж существующего строения

1. До начала земляных работ все подземные коммуникации, находящиеся вблизи участка производства работ должны быть отмечены предупредительными знаками. При производстве земляных работ вызвать представителей сетевых организаций для уточнения подземных коммуникаций по месту.

Технико-экономические показатели

№ п/п	Наименование	Кол-во	Ед. изм.
1	Площадь земельного участка (кад. № 48:20:0028502:2)	4 443	м ²
2	Площадь застройки проектируемого сооружения	275,5	м ²
3	Процент застройки земельного участка	50,5	%
4	Количество этажей проектируемого сооружения	1	шт.

					16.03.24-ПЗУ			
					Здание гаража по адресу: г. Липецк, проезд Трубный, д. 10			
Изм.	Кол.уч.	Лист	Подок.	Подпись	Дата	Стадия	Лист	Листов
Разработал	Кривоконов				18.04.24	П	3	
Проверил	Свешников				18.04.24			
Н. контр.	Свешников				18.04.24	Схема планировочной организации земельного участка		
ГИП	Свешников				18.04.24	ООО "ПроектСтройКонтроль"		