


M 1:500

M 1:500

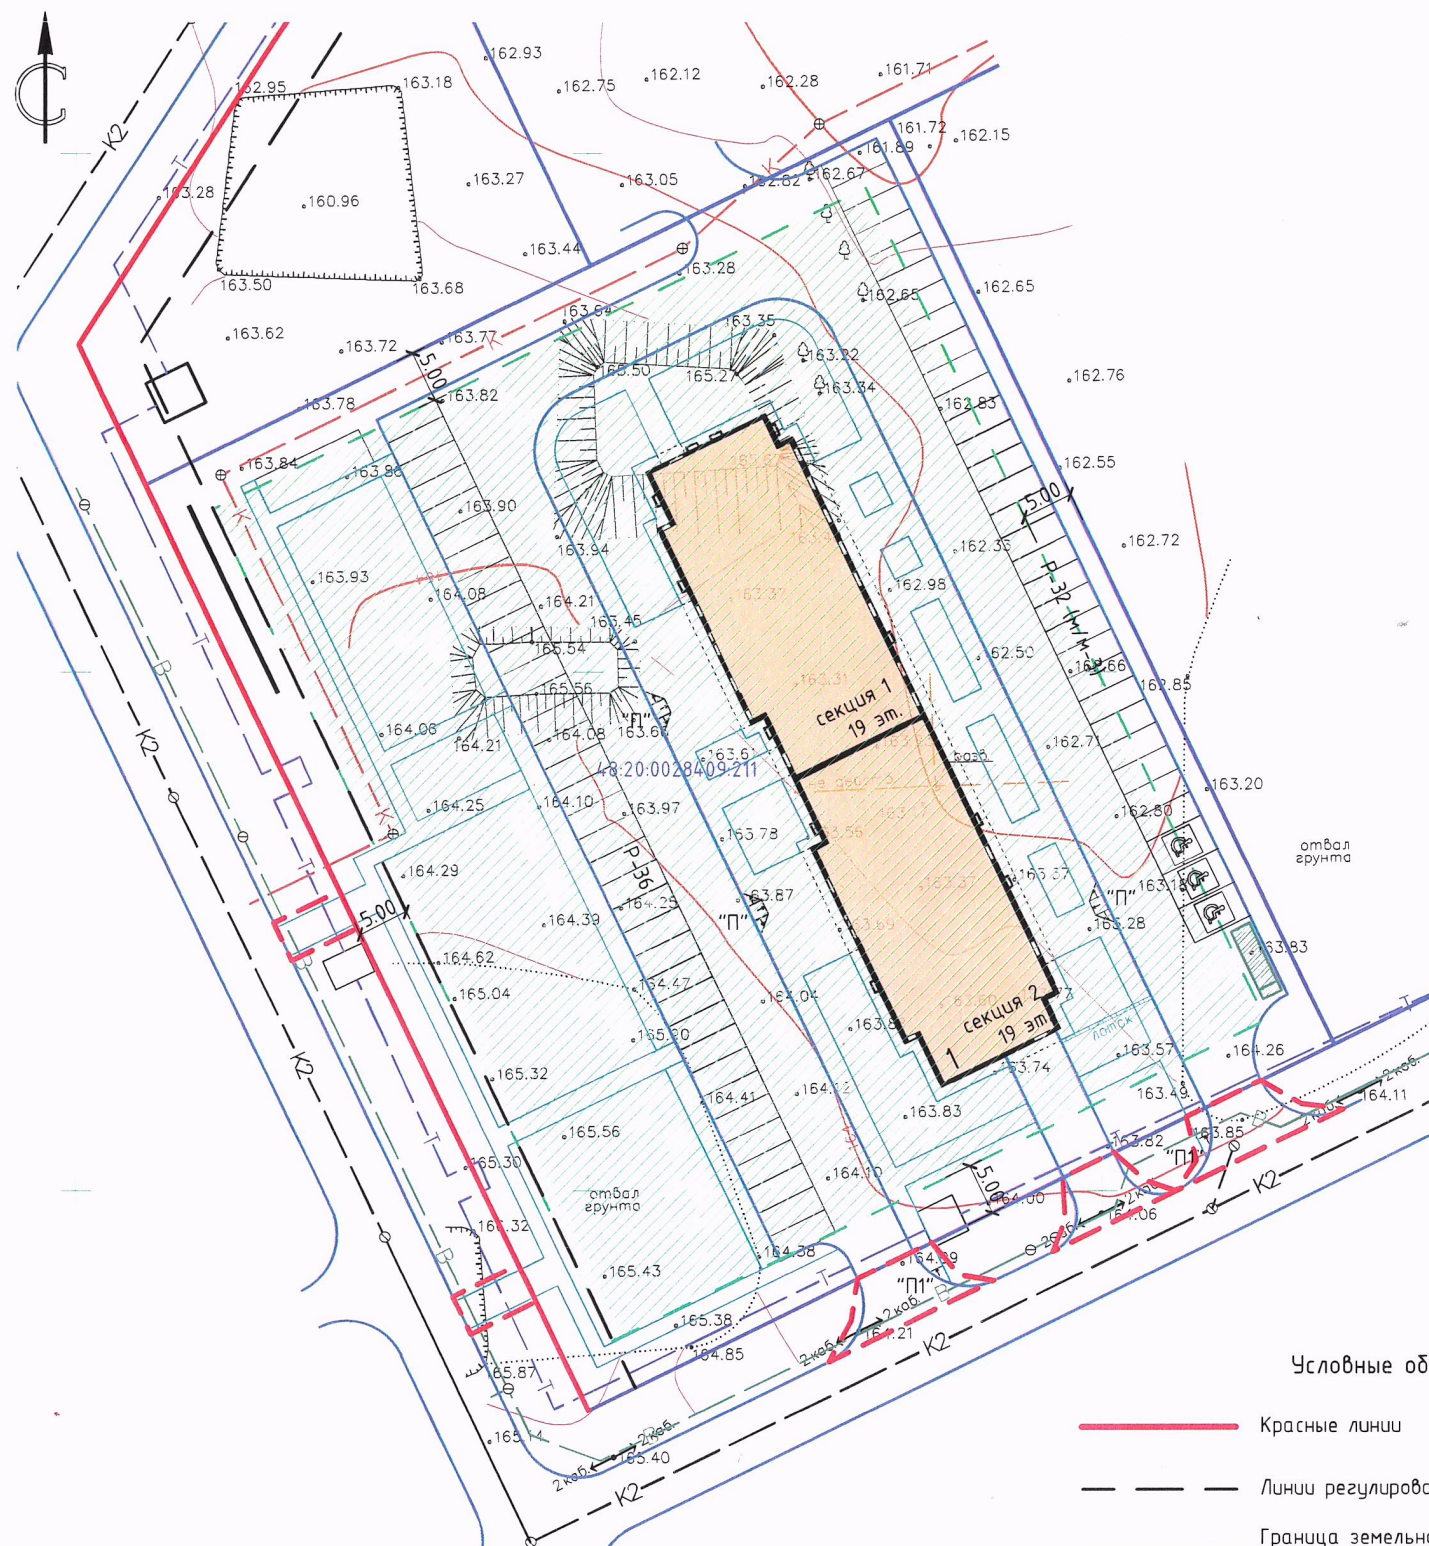

Красные линии

Линии регулювання застройки

Граница земельного участка по кадастровому плану

Граница внеплощадочного благоустройства

Граница зоны планируемого размещения объектов
капитального строительства

Зона допустимого строительства

Участок проектирования

Номер по плану	Наименование	Площадь, м²
1	Множoквaртирное жилоe здание со встроeнными нежилыми помещениями на земельном участке с кадастровым номером 48:20:0028409:211	
2	Наземные парковки жилого дома на 68 машиномест	
3	Площaдка для игр детей	269,8
4	Площaдка для отдыха взрослых	33,9
5	Площaдки для занятий физкультурой	909,0

Коэффициент плотности застройки	По проекту	Нормативный
	2,4	1,2

Адрес: Липецкая область, г. Липецк
Кадастровый номер - 48:20:0028409:211

Площадь участка-8006м²

Площадь озеленения – 1984,28м²

Жителей – 303 чел.

Квартир - 252

Количество этажей	20
-------------------	----

Этажность	19
-----------	----

в том числе нежилых этажей	1
----------------------------	---

Требуется по расчету:

Детская площадка $303 \times 0,7 = 212,1 \text{ м}^2$

Площадка для физкультуры $303 \times 2 = 606 \text{ м}^2$

Площадка для отдыха взрослых $303 \cdot 0,1 = 30,3 \text{ м}^2$

Количество парковочных мест $303 \times 450 / 1000 = 136 \text{ м/м}$

при 10% сезонном хранении машин в гаражах $136 - 10\% = 122 \text{ м/м}$

50% обеспеченность машиноместами для постоянного хранения $122 - 50\% = 61$

Согласовано

Взамен инв. №	
---------------	--

Подн. у дата

Инв. № подл.