


СХЕМА ЗЕМЕЛЬНОГО УЧАСТКА 1:500

Г. Липецк ул. Олимпийская д. 66

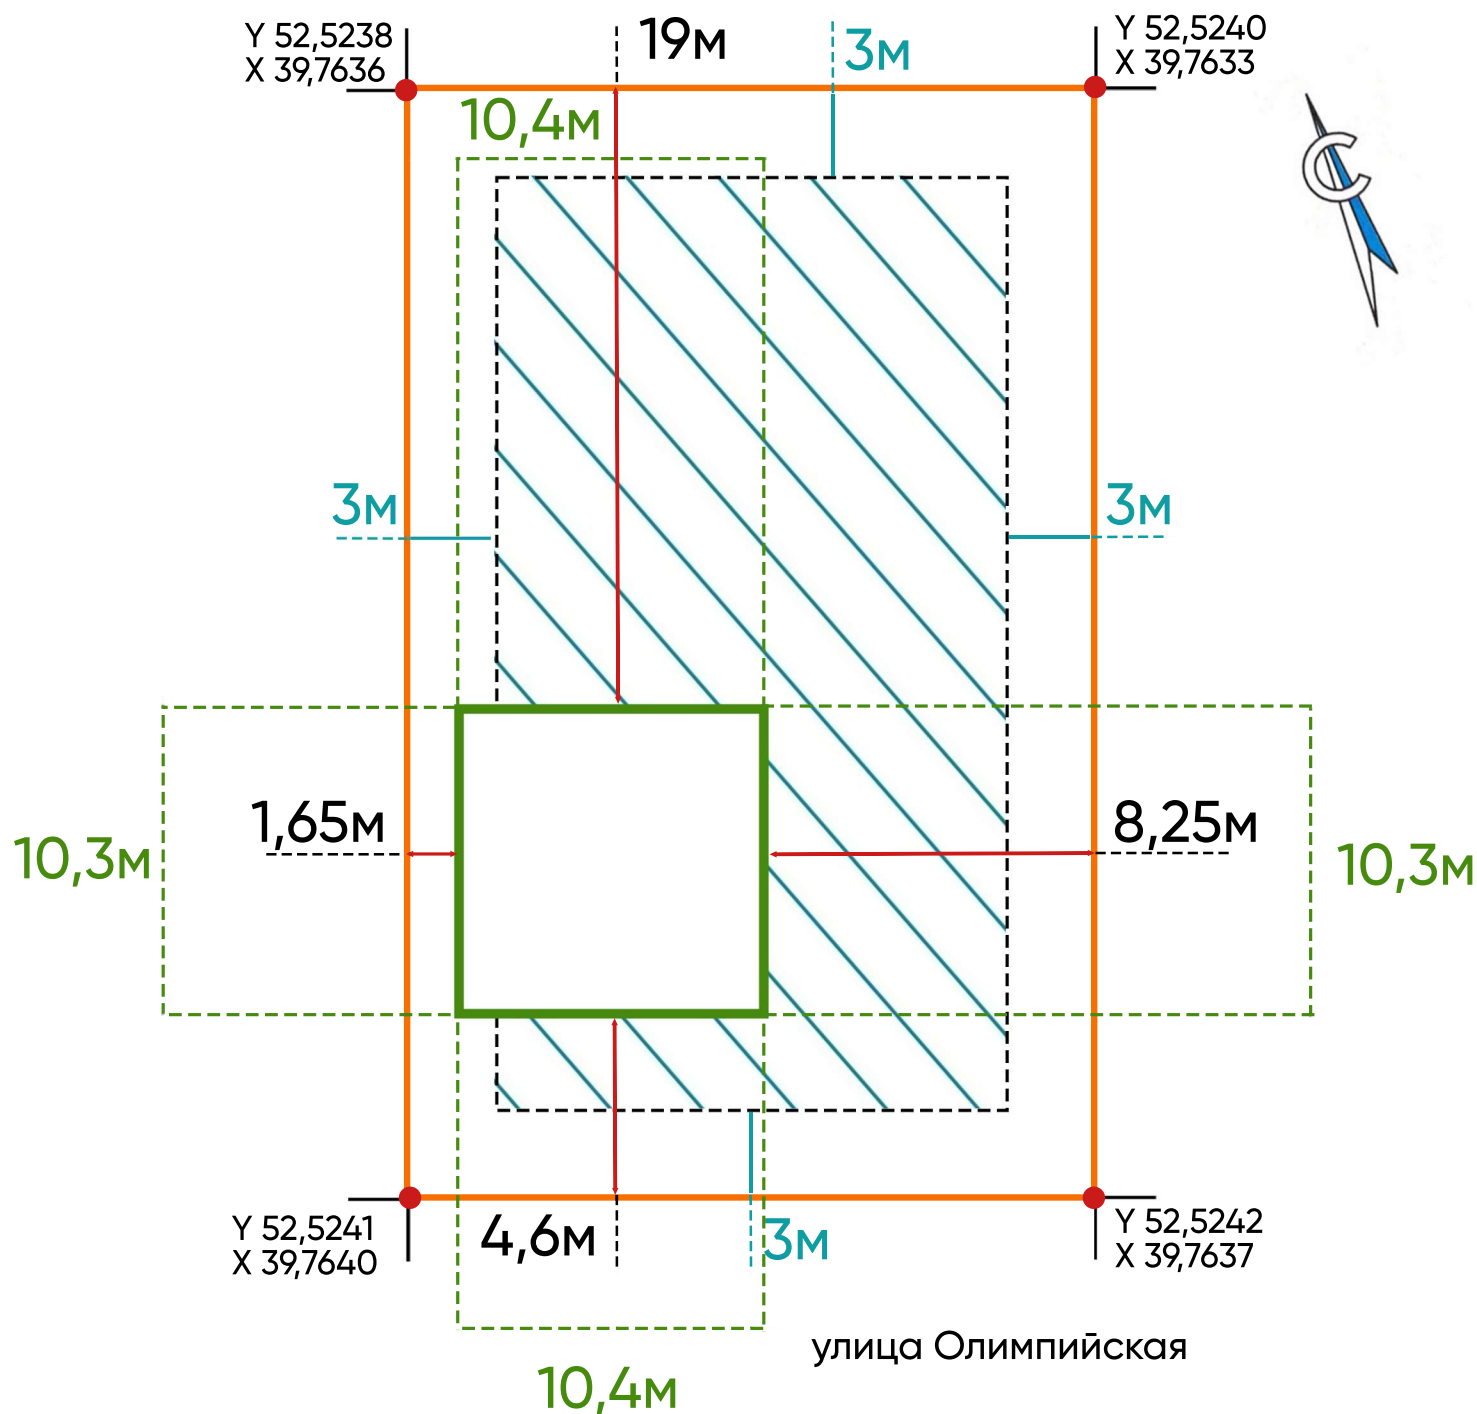

Техно-экономические показатели

Площадь участка - 782,00м²

Площадь застройки - 78,3м²

Процент застройки - 10%

Количество надземных этажей - 1

Высота жилого дома - 6,68м

Условные обозначения

- граница участка
- граница наружных стен дома
- зона допустимого строительства

Схема планировочной организации земельного участка **противоречит нормам СП 30-102-99 п.5.3.4**

Размеры и конфигурация объектов капитального строительства на схеме планировочной организации земельного участка указаны в соответствии с намерениями застройщика земельного участка

Размеры на схеме даны в метрах