



Номер на плане	Наименование	Примечание
1	Реконструкция бизнес-центра	Проект.

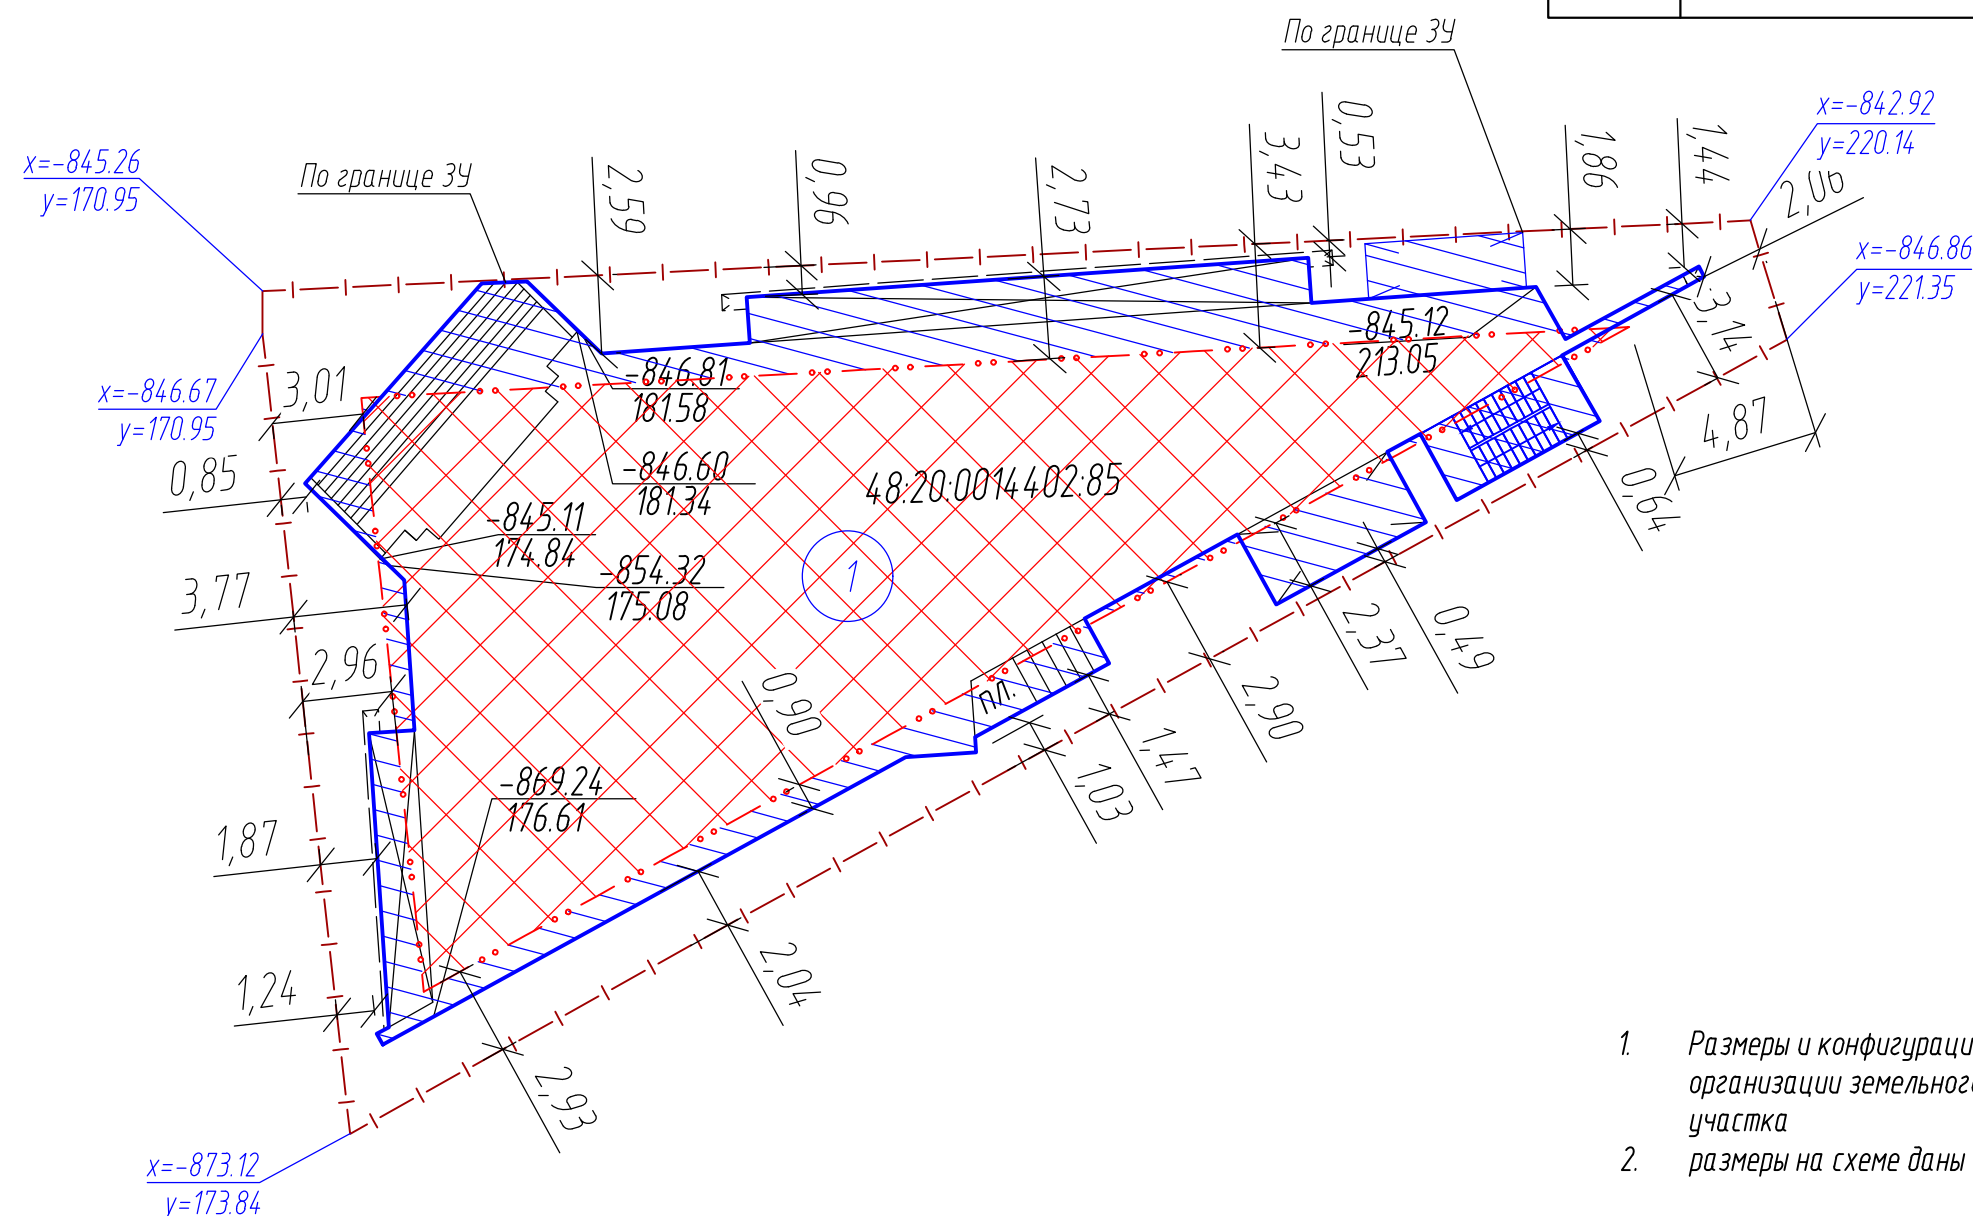


Условные обозначения:

— | — | — - граница отвода участка

— • • — • • — — — — — - граница допустимой застройки по ГПЗУ



– зона застройки по ГПЗУ






- Греть наружных стен здания

1. Размеры и конфигурация объектов капитального строительства на схеме планировочной организации земельного участка указаны в соответствии с намерениями застройщика земельного участка
2. размеры на схеме даны в метрах.

Технико-экономические показатели

Номер на плане	Наименование	Количество
1	Площадь земельного участка	800 м ²
2	Площадь застройки до реконструкции	469,9 м ²
3	Площадь застройки после реконструкции	561,6 м ²
4	Количество этажей	3
5	Процент застройки	70,2%
6	Высота здания	10,72

						29.08/2021 – ПЗУ			
						Реконструкция двухэтажного здания бизнес-центра по адресу: г. Липецк, ул. Октябрьская, 1А			
Изм.	Кол.уч.	Лист	№ док	Подпись	Дата				
						Схема планировочной организации земельного участка		Стадия	Лист
								П	2
Разработал	Копылов				08.24	Схема планировочной организации земельного участка		ООО "Техпроект" www.techpr48.ru	
Проверил	Орлова				08.24				
Н.Контр.	Маковский				08.24				

Одговори:

Взамен инв. N

JaMa

Подпись