


Проект межевания территории, ограниченной улицами М.И. Неделина, Торговой, М. Горького, Первомайской, Барашева и площадью Торговой в городе Липецке

Чертеж межевания территории

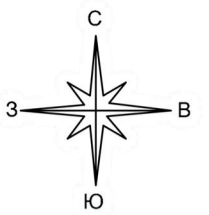


Экспликация земельных участков

Условный номер ЗУ	Вид разрешенного использования	Площадь	Наименование/назначение ОКС в границах ЗУ	Кадастровый номер исходного ЗУ
ЗУ1	2.6 Многоэтажная жилая застройка (высотная застройка)	4202.70 кв.м (0.42 га)	9-этажное жилое здание	48:20:0014101:1727
ЗУ2	2.1.1 Малоэтажная многоквартирная жилая застройка	1249.65 кв.м (0.12 га)	3-этажное жилое здание	-
ЗУ3	2.6 Многоэтажная жилая застройка (высотная застройка)	4756.05 кв.м (0.48 га)	10-этажное жилое здание	-
ЗУ4	2.6 Многоэтажная жилая застройка (высотная застройка)	4690.18 кв.м (0.47 га)	10-этажное жилое здание	-
ЗУ5	2.5 Среднеэтажная жилая застройка	2487.12 кв.м (0.25 га)	5-этажное жилое здание	48:20:0014101:110
ЗУ6	2.1.1 Малоэтажная многоквартирная жилая застройка	1469.75 кв.м (0.15 га)	2-этажное жилое здание	-
ЗУ7	2.6 Многоэтажная жилая застройка (высотная застройка)	3757.60 кв.м (0.38 га)	9-этажное жилое здание со встроенно-пристроенным нежилым помещением	48:20:0014301:2
ЗУ8	2.6 Многоэтажная жилая застройка (высотная застройка)	5841.95 кв.м (0.58 га)	10-этажное жилое здание	48:20:0014301:12
ЗУ9	2.6 Многоэтажная жилая застройка (высотная застройка)	3015.19 кв.м (0.30 га)	9-этажное жилое здание	-
ЗУ10	2.6 Многоэтажная жилая застройка (высотная застройка)	3083.21 кв.м (0.31 га)	9-этажное жилое здание	48:20:0014301:1
ЗУ11	12.0.1 Улично-дорожная сеть	3468.93 кв.м (0.35 га)	ул. Октябрьская	-
ЗУ12	12.0.1 Улично-дорожная сеть	3382.93 кв.м (0.34 га)	пл. Торговая	-
ЗУ13	12.0.1 Улично-дорожная сеть	922.58 кв.м (0.09 га)	Проезд, площадка для временной стоянки автомобилей	-
ЗУ14	12.0.1 Улично-дорожная сеть	450.24 кв.м (0.05 га)	Проезд внутриквартальный	-
ЗУ15	12.0.1 Улично-дорожная сеть	76.04 кв.м (0.01 га)	Проезд внутриквартальный	-
ЗУ16	12.0.2 Благоустройство территории	3420.57 кв.м (0.34 га)	Сквер «Катюшин»	-
ЗУ17	12.0.2 Благоустройство территории	250.93 кв.м (0.03 га)	Благоустройство территории	-

Условные обозначения

Обозначение	Наименование
	Граница территории проектирования
	Красные линии существующие (сохраняемые)
	Красные линии устанавливаемые
	Красные линии отменяемые
	Линии регулирования застройки
	Формируемый ЗУ и его условный номер Характерная точка формируемого ЗУ и её номер
	Граница и номер сохраняемого ЗУ
	Граница и номер исходного/изменяемого ЗУ
	Граница кадастрового квартала
	ОКС, сведения о котором содержатся в ЕГРН
	Существующие здания (по материалам топосъемки)
	Территория объекта культурного наследия
	Образуемый публичный сервитут и его номер на плане

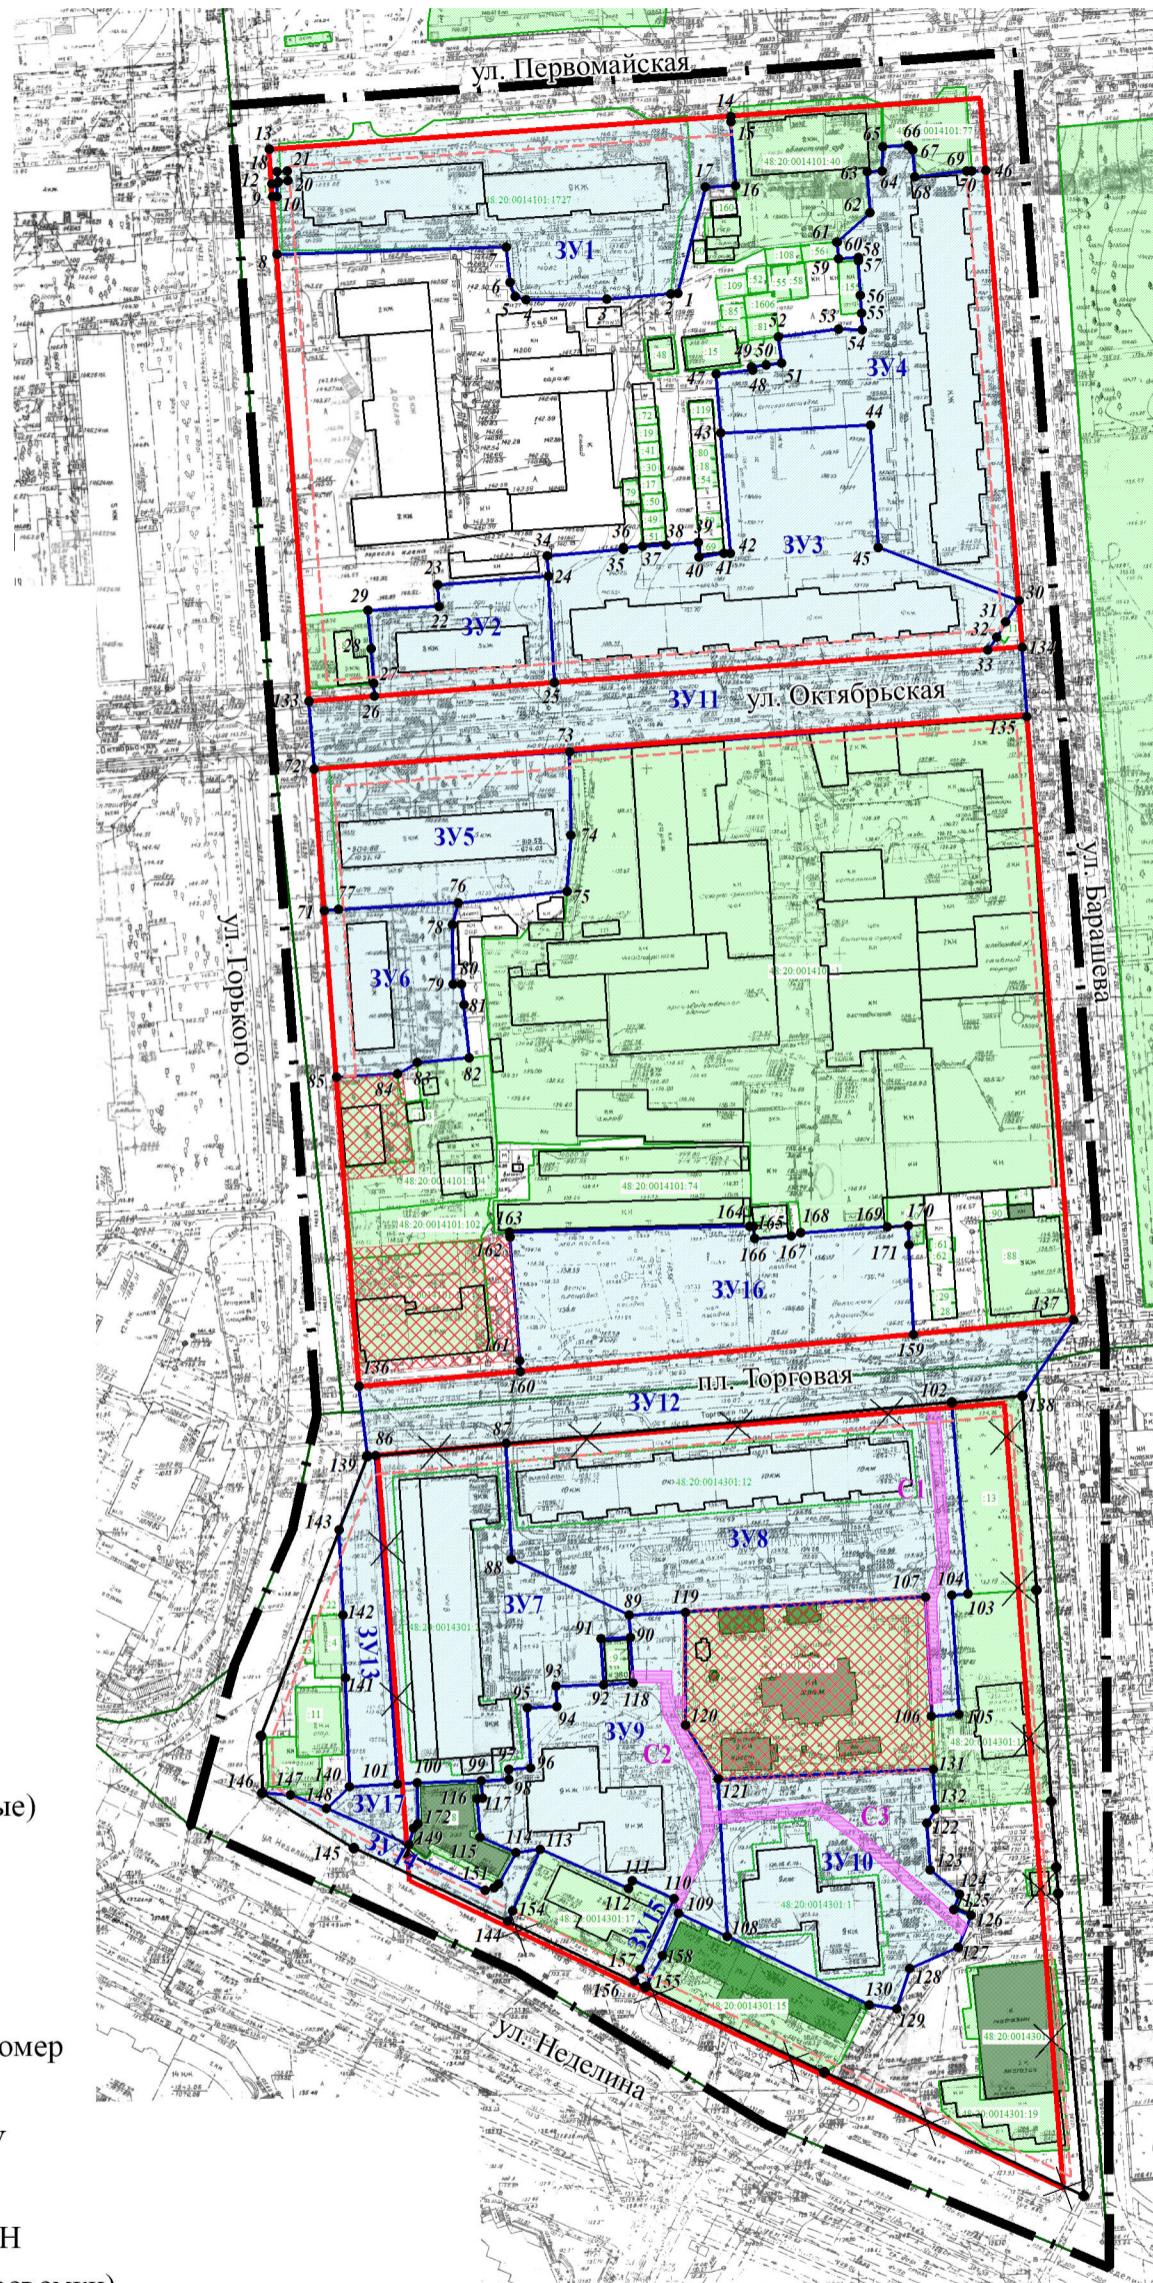

Изм. №уч.	Лист	Лодок.	Подпись	Дата
Ген. директ	Пасынков А.В.			
Разработал	Кувшинов М.В.			
Проверил	Акуличева К.В.			

ПМТ

Проект межевания территории, ограниченной улицами М.И. Неделина, Торговой, М. Горького, Первомайской, Барашева и площадью Торговой в городе Липецке

ОСНОВНАЯ ЧАСТЬ

Стадия	Лист	Листов
ПМТ	1	1

Чертеж межевания территории
М 1:2000

ООО «Азимут»