Реконструкция проспекта Победы с благоустройством прилегающей территории от пл. Победы до монумента «Танк» в г. Липецке. Корректировка проекта

Проект планировки

Чертеж красных линий (основной чертеж). М1:1000

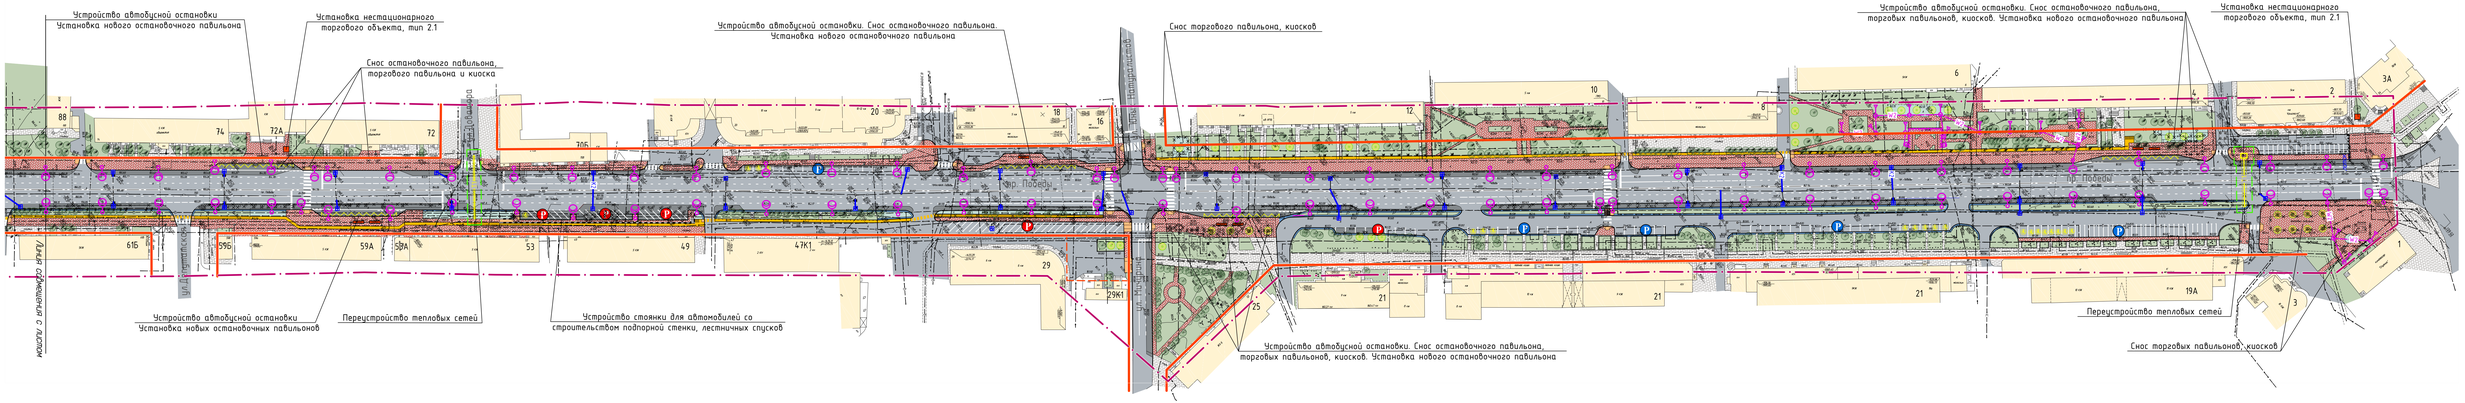

Условные обозначения

- Границы
- Граница проектируемой территории
- Красные линии
- Линии отступа от красных линий в целях определения места допустимого размещения зданий, строений, сооружений
- Полоса отвода для проектируемой теплотрассы
- Здания и сооружения
- Существующие жилые и общественные здания и сооружения
- Проектируемые остановочные павильоны
- Проектируемые подпорные стенки
- Здания и сооружения, подлежащие сносу
- Транспортная инфраструктура
- Существующая проезжая часть
- Расширение проезжей части
- Существующие пешеходные тротуары, дорожки, площадки
- Существующие и проектируемые пешеходные тротуары, дорожки, площадки, подлежащие мощению тротуарной плиткой
- Проектируемые велодорожки
- Проектируемые грязевые дорожки
- Остановки транспортных средств общего пользования
- Существующие гостевые автостоянки
- Проектируемые гостевые автостоянки
- Пешеходные переходы
- Переезды для велосипедистов
- Автостоянки для транспорта инвалидов
- Велопарковки
- Пандусы
- Инженерная инфраструктура
- Подземные коммуникации, подлежащие демонтажу
- Опоры освещения, подлежащие демонтажу
- К2 — Проектируемая дождевая канализация
- Проектируемые водоприемные колодцы
- Проектируемые дождеприемные решетки (щелевые стоки)
- К2 — Проектируемые кабели силовые
- Проектируемые опоры освещения
- Проектируемые парковые светильники
- Проектируемые прожекторы
- Проектируемые грунтовые светильники
- Проектируемые теплотрассы
- Озеленение
- Существующие газоны
- Проектируемые газоны
- Существующие деревья
- Проектируемые деревья

Варианты тротуарной и тактильной плитки

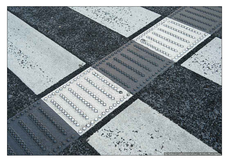

Варианты рекламных тумб

Декоративное освещение

Варианты клумб и цветочниц

Лист 1.2.1(3)

							350-18К		
							Реконструкция проспекта Победы с благоустройством прилегающей территории от пл. Победы до монумента «Танк» в г. Липецке. Корректировка проекта		
Изм.	Кол.уч.	Лист	№док.	Подпись	Дата				
Разработал		Патрикеева			10.18.	Проект планировки	Стадия	Лист	Листов
Проверил		Виноградов			10.18.		П	1.2.1(3)	
Гл.архитект.		Ряхин			10.18.				
Нормоконтр.		Виноградов			10.18.	Чертеж красных линий (основной чертеж). М1:1000	ООО "ПИРС"		
ГИП		Панкова			10.18.				