

Экспликация зданий и сооружений

№ поз.	Наименование	К-во зданий	Площ. застройки	Примечание	
1	Дошкольное образовательное учреждение (ДОУ) на 260 мест	1	1722		
2	Общеобразовательная школа на 1050 мест	1	6269		
3	Полкилница на 300 посещений в смену	1	583		
4	Дошкольное образовательное учреждение (ДОУ) на 330 мест	1	1722		
5	Многоквартирное жилое здание строительно №5 с нежилыми помещениями	1	14,43	Высотой до 75м	
5а	Многоквартирное жилое здание строительно №5а с нежилыми помещениями	1	14,43	Высотой до 75м	
6	Многоквартирное жилое здание строительно №6	1	969	Высотой до 55м	
7	Трансформаторная подстанция	1	25		
10	Трансформаторная подстанция	1	25		
11	Трансформаторная подстанция	1	25		
12	Многоквартирное жилое здание строительно №12 с нежилыми помещениями	1	2157	Высотой 40-55м	
13	Многоквартирное жилое здание строительно №13 с нежилыми помещениями	1	2157	Высотой до 55м	
14	Трансформаторная подстанция	1	25		
15	Многоквартирное жилое здание строительно №15 с нежилыми помещениями и отдельной стоящей парковкой - наземной парковкой	1	2157	Высотой 40-55м	
17	Трансформаторная подстанция	1	25		
21	Трансформаторная подстанция	1	25		
22	Многоквартирное жилое здание строительно №22 с нежилыми помещениями	1	1286	Высотой до 55м	
24	Канализационная насосная станция дождевых стоков	1	7		
26	Многоквартирное жилое здание строительно №26 с нежилыми помещениями	1	636	Высотой до 55м	
27	Многоквартирное жилое здание строительно №27 с нежилыми помещениями	1	1607	Высотой до 55м	
28	Многоквартирное жилое здание строительно №28	1	636	Высотой до 55м	
29	Многоквартирное жилое здание строительно №29	1	636	Высотой до 55м	
30	Многоквартирное жилое здание строительно №30 с нежилыми помещениями	1	1260	Высотой до 55м	
31	Многоквартирное жилое здание строительно №31 с нежилыми помещениями	1	2848	Высотой до 65м	
32	Аннулятор				
33	Аннулятор				
34	Трансформаторная подстанция	1	25		
35	Трансформаторная подстанция	1	25		
36	Трансформаторная подстанция	1	25		
37	Атмосолон	1	-	Существующее здание	
38	Торговый центр	1	-	Существующее здание	
Жилая группа I с отдельно стоящей подземно-наземной парковкой					
16	Многоквартирное жилое здание с нежилыми помещениями, строительно №16,18 и отдельно стоящей подземно - наземной парковкой	1	1922	Высотой 55-65м	
18					
Жилая группа II с отдельными наземными парковками					
19	Многоквартирное жилое здание строительно №19 с нежилыми помещениями	1	1714	Высотой до 55м	
20	Многоквартирное жилое здание строительно №20 с нежилыми помещениями	1	2060	Высотой до 55м	
23	Многоквартирное жилое здание строительно №23 с нежилыми помещениями	1	2385	Высотой до 55м	
25	Многоквартирное жилое здание строительно №25 с нежилыми помещениями	1	1990	Высотой до 55м	
39	Многоквартирная парковка закрытого типа на 160 машиномест с наземным озеленением	1	425		
40	Многоквартирная парковка закрытого типа на 160 машиномест с наземным озеленением	1	425		
Итого					46647


* Высота здания определяется высотой расположения верхнего этажа, не считая верхнего технического этажа, а высота расположения этажа определяется разностью отметок поверхности проезда для пожарных машин и нижней границы открывающегося проема (окна) в наружной стене. Без учета технического этажа. Согласно Федеральному закону № 123-ФЗ от 22.07.2008 «Технический регламент о требованиях пожарной безопасности».

Воронежское шоссе

Спецификация
Лист № 4.1
Лист № 4.2
Лист № 4.3
Лист № 4.4
Лист № 4.5

Условные обозначения

- Граница участка межевания
- Красная линия (граница участка)
- Граница подземной парковки
- Граница сервитутного пользования в пределах участка
- Граница сервитутного пользования за пределами участка
- 10 Номер точки границы отвода участка с координатами под застройку
- Жилые здания
- Образовательные учреждения
- Полкилница
- 6 Номер позиции зданий и сооружений
- 110 Номер точки границы межевания
- 268 Номер точки границы отвода участка под сервитутное пользование согласно 29536.2-ПП1
- 250 Номер точки границы отвода участка под сервитутное пользование согласно 29536-ГП
- ТП3 Трансформаторная подстанция
- В1 — Водопровод
- К1 — Канализация хозяйственно-фекальная самотечная
- К2 — Канализация ливневая
- Т1 — Теплосеть
- КТ — Кабельная линия 0,4 кВ
- W1 — Кабельная линия 10 кВ
- W1 — Линия наружного освещения

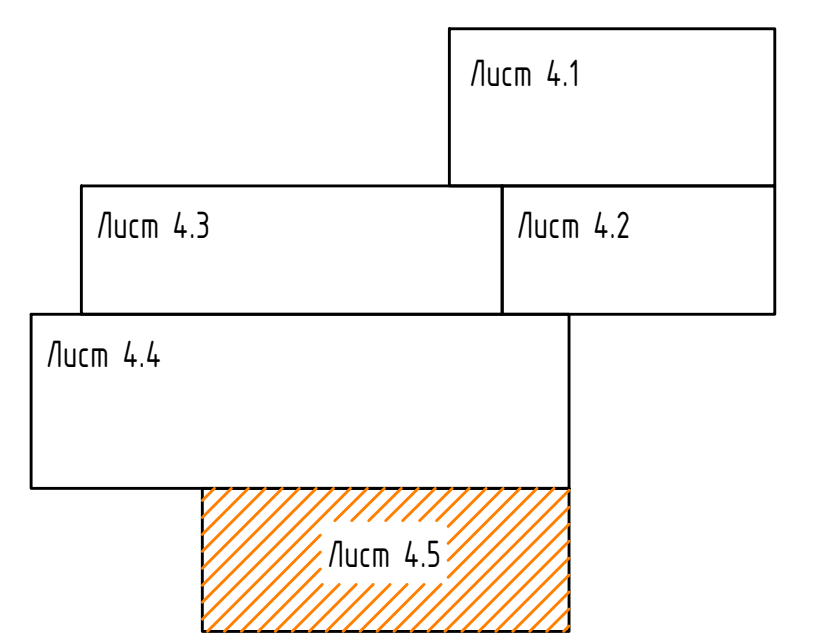

29536.2-ПП1				
Проект внесения изменений в проект планировки и проект межевания территории жилых микрорайонов 30, 31 в г. Липецке				
Изм.	Кол. чл.	Лист	№ док.	Дата
Разработал	Ходов			
Проверил	Исковских			
Г.АП.	Исковских			
Нач. отдела	Головкин			
			Стадия	Лист
			П	4,5
			АО "Липецкстрой" проектный отдел	
			Чертеж межевания территории (M1:500)	
			Формат А2x3	