





Схема планировочной организации земельного участка

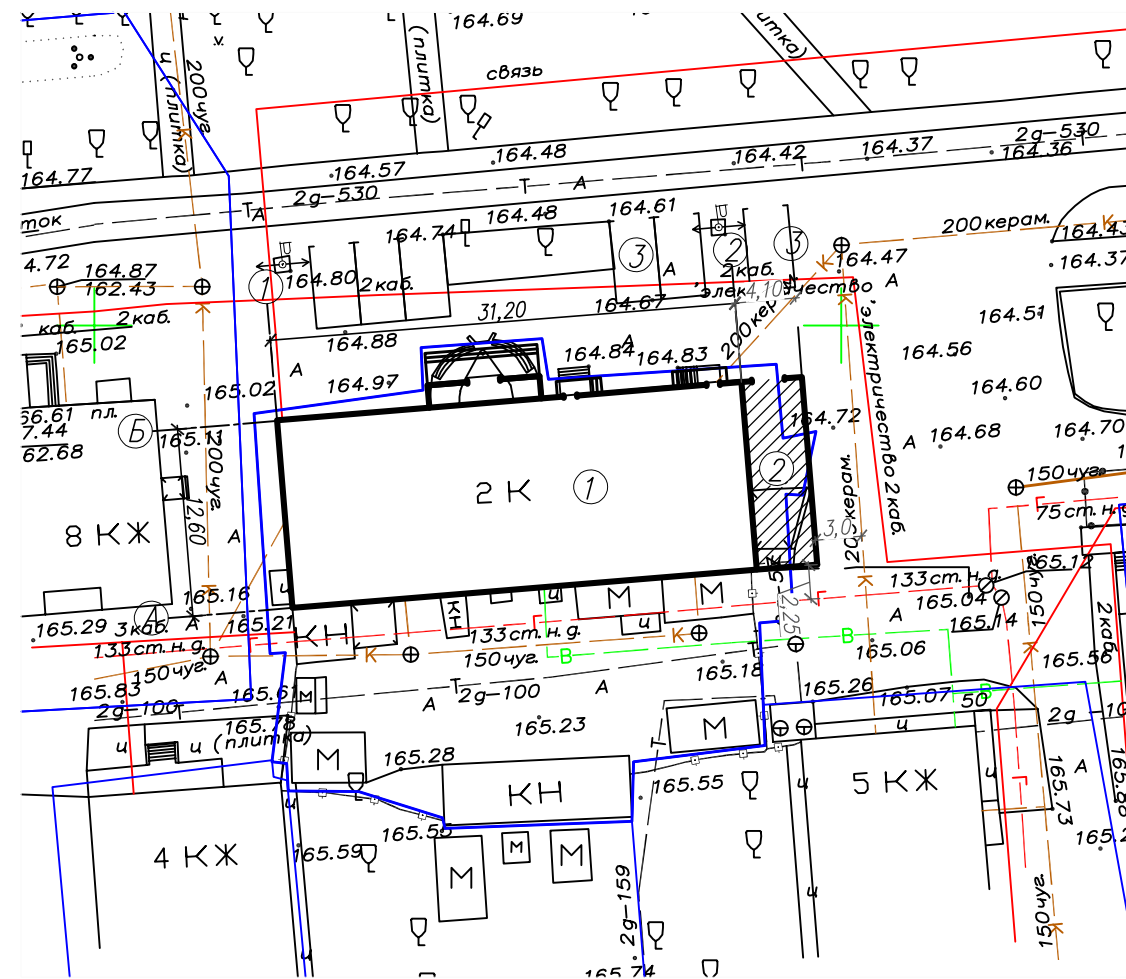

Экспликация зданий и сооружений

Номер на плане	Наименование	Кол-во м ² .	Примечание
1	Реконструируемое здание магазина	427,3	застройки
2	Пристраиваемая часть	51,7	застройки
3	Парковка на 6 м/мест		существующая

Ситуационная схема

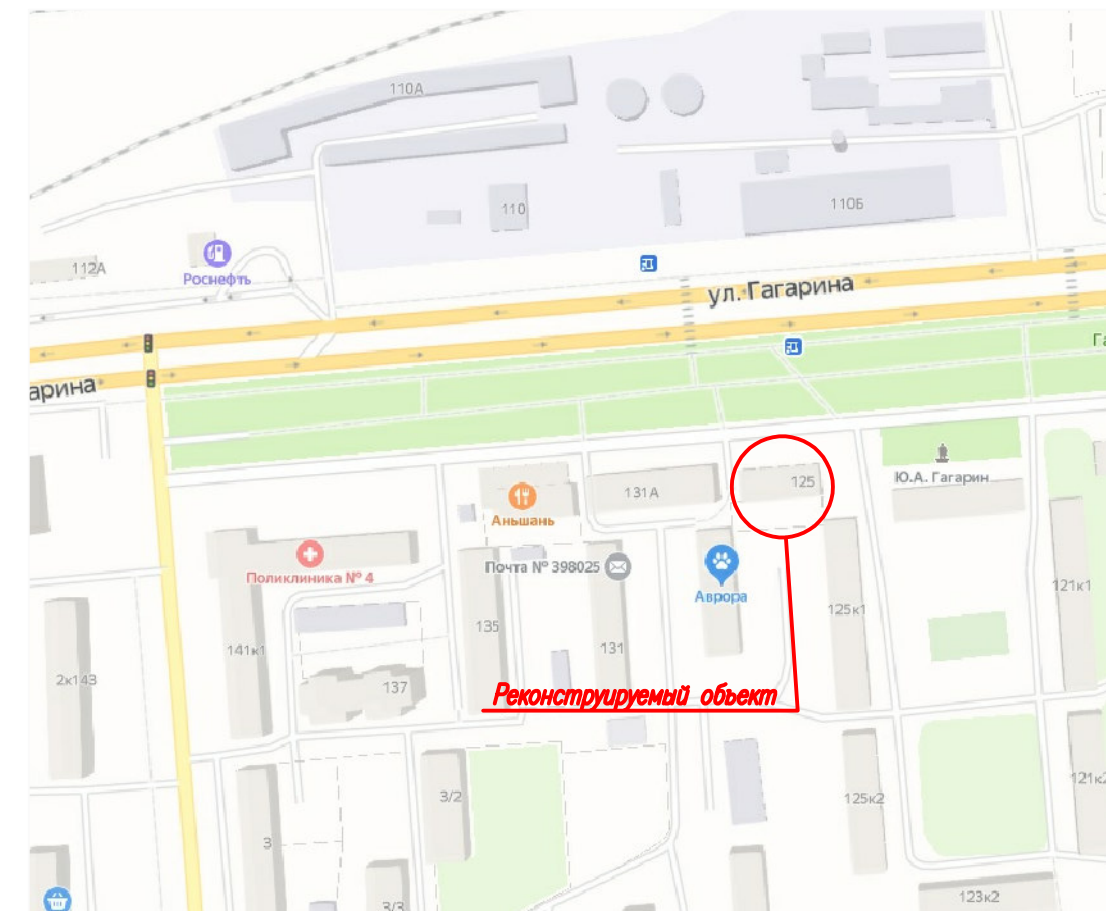

Эскизное предложение					
Реконструкция магазина по ул. Гагарина, д.125 в г.Липецке					
Изм.	Кол.уч.	Лист	№док	Подпись	Дата
Разработал	Третьякова				
Проверил	Маркова				
				Стадия	Лист
					Листов
				1	2
Схема планировочной организации земельного участка				ООО АПМ "Архмастер"	

Вид 1 до реконструкции



Вид 2 до реконструкции



Вид 1 после реконструкции



Вид 2 после реконструкции



						<i>Эскизное предложение</i>			
						<i>Реконструкция магазина по ул. Гагарина, д.125 в г.Липецке</i>			
<i>Изм.</i>	<i>Кол.уч.</i>	<i>Лист</i>	<i>№доп.</i>	<i>Подпись</i>	<i>Дата</i>		<i>Стадия</i>	<i>Лист</i>	<i>Листов</i>
								2	
						<i>Эскиз</i>		<i>ООО АПМ "Архмастер"</i>	