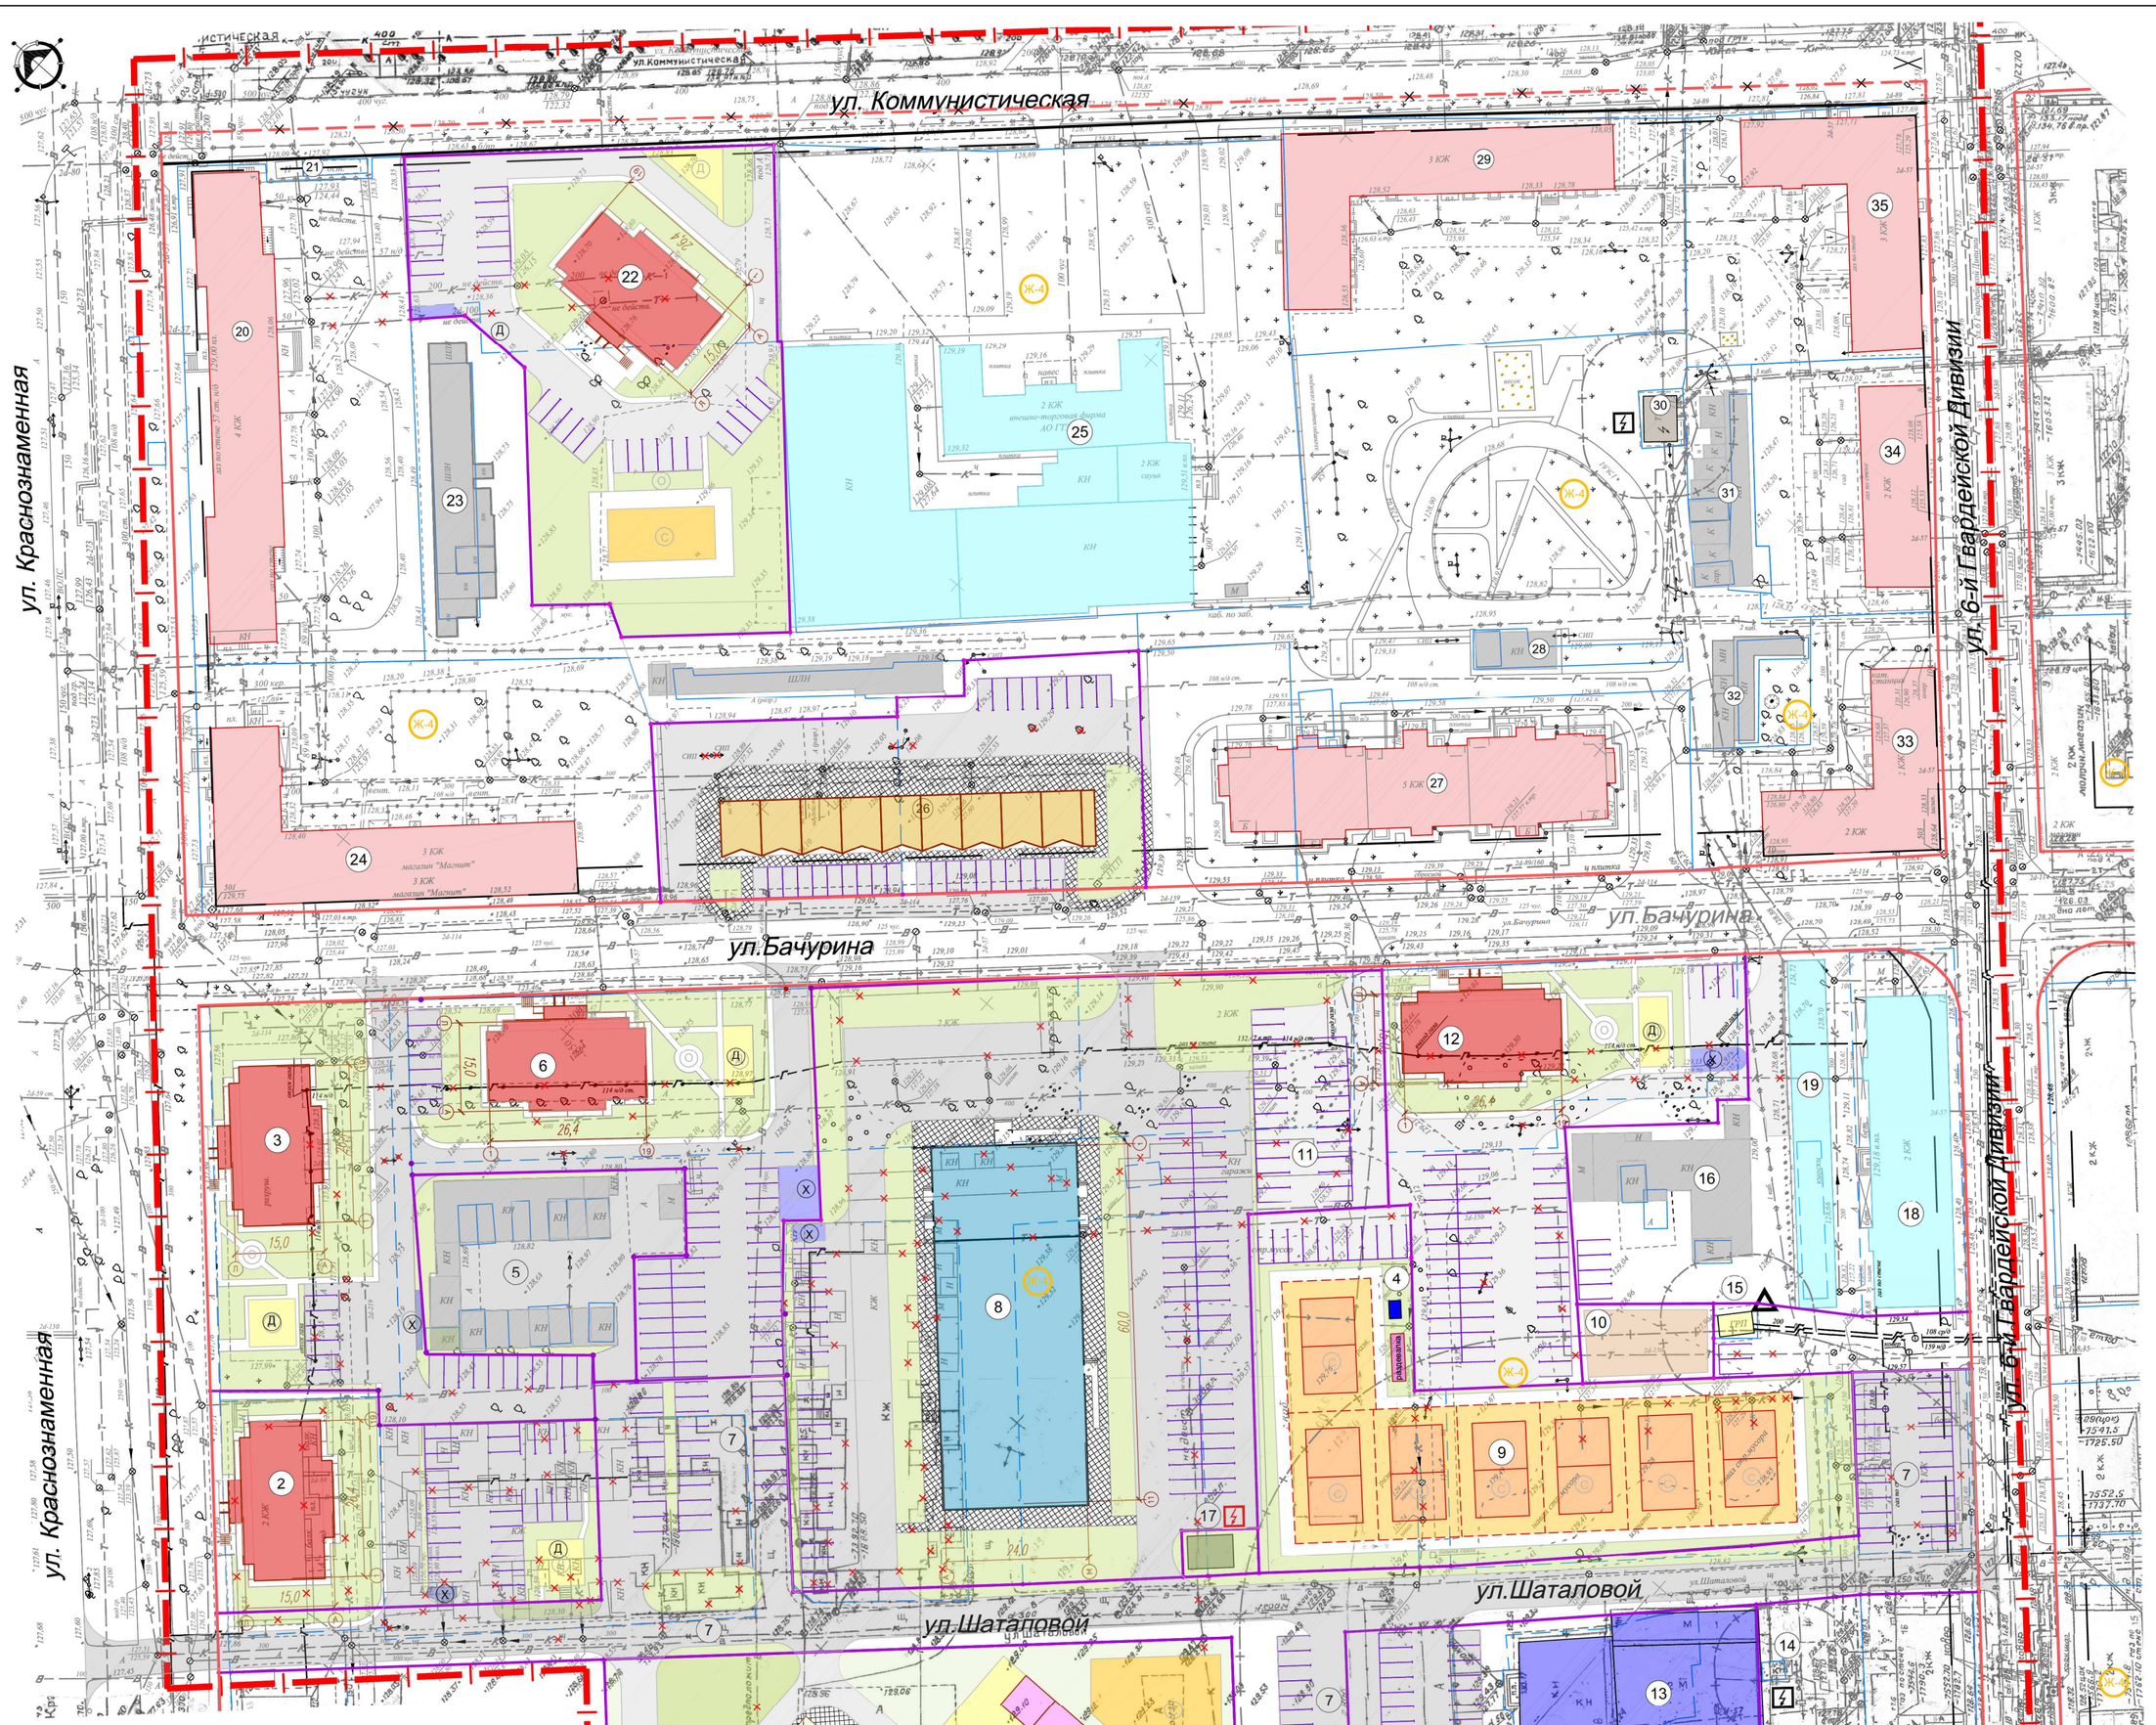

1 Экспликация зданий и сооружений

N/п	Адресная принадлежность	Этажность	Примечание
1	Дошкольное образовательное учреждение (ДОУ) на 220 мест по адресу г.Липецк, ул. Шаталовой.	3	
2	Многоквартирный жилой дом по адресу г.Липецк, ул. Краснознаменная, дом 11	10	проект
3	Многоквартирный жилой дом по адресу г.Липецк, ул. Краснознаменная, дом 9	10	проект
4	Туалетный модуль	1	проект
5	Капитальные гаражи по адресу Липецкая обл, г. Липецк, ул. Краснознаменная, во дворе дома 9	1	
6	Многоквартирный жилой дом по адресу Липецкая обл, г.Липецк, ул. Бачурина,2	10	проект
7	Территория общего пользования – проезд по ул. К.Шаталовой	---	
8	Здание физкультурно-спортивного комплекса (ФСК) по адресу г. Липецк, ул. Бачурина	1	проект
9	Открытые спортивные площадки для игры в пляжный волейбол	1	проект
10	Площадка для выгула собак	---	проект
11	Автостоянка по адресу, г. Липецк, ул. Бачурина	---	проект
12	Многоквартирный жилой дом по адресу Липецкая обл, г.Липецк, ул. Бачурина, дом 8	10	проект
13	Производственное здание(V класс вред.)по адресу Липецкая обл, г.Липецк, ул. К.Шаталовой, дом 8	2	
14	Трансформаторная подстанция N19 по адресу Липецкая обл, г.Липецк, ул. К.Шаталовой,	1	
15	Газорегуляторный пункт N10 по адресу Липецкая обл, г.Липецк, ул. 6-й Гвардейской Дивизии, сооружение 12	1	
16	Капитальные гаражи по адресу Липецкая обл, г. Липецк, ул. Бачурина, во дворе дома 8	1	
17	Трансформаторная подстанции (ТП) по адресу Липецкая обл, г Липецк, ул. К.Шаталовой	1	проект
18	Здание общежития по адресу Липецкая обл, г.Липецк, ул. 6-ой Гвардейской дивизии, дом 12	2	
19	Торговые киоски по адресу Липецкая обл, г.Липецк, ул. 6-ой Гвардейской дивизии, напротив д.12	1	
20	Многоквартирный жилой дом по адресу Липецкая обл, г. Липецк, ул. Краснознаменная, дом 5	4	
21	Остановочный комплекс с киосками по адресу:Липецкая обл, г Липецк, ул Коммунистическая, остановка "ул. Коммунистическая"	1	
22	Многоквартирный жилой дом по адресу: Липецкая обл, г Липецк, ул. Коммунистическая, дом 2	10	проект
23	Капитальные гаражи по адресу: Липецкая обл, г Липецк, ул. Краснознаменная, стр.5/6	1	
24	Многоквартирный жилой дом со встроено-пристроенным нежилым помещением (магазином) по адресу Липецкая обл, г Липецк, ул. В.Бачурина, дом 1	3	
25	Административное здание по адресу: Липецкая область, г Липецк, ул Коммунистическая, 4	2	
26	Торговые ряди по адресу Липецкая обл, г.Липецк, ул. Бачурина, д. 3	1	
27	Многоквартирный жилой дом по адресу Липецкая обл, г.Липецк, ул. Бачурина, дом 5	5	
28	Капитальные гаражи по адресу: Липецкая область, г Липецк, ул Вологи Бачурина, стр.7/1	1	
29	Многоквартирный жилой дом по адресу Липецкая обл, г Липецк, ул. Коммунистическая, дом 6	3	
30	Здание трансформаторной подстанции ТП-713 по адресу Липецкая обл, г Липецк, ул 6-ой Гвардейской дивизии, у дома №8	1	
31	Капитальные гаражи и хозпостройки по адресу:Липецкая область, г Липецк, ул 6-й Гвардейской Дивизии, строение 8А	1	
32	Капитальные гаражи и хозпостройки по адресу:Липецкая область, г Липецк, ул 6-й Гвардейской Дивизии, строение 8А	1	
33	Многоквартирный жилой дом по адресу Липецкая обл, г.Липецк, ул.6-й Гвардейской дивизии, д.10	2	
34	Многоквартирный жилой дом по адресу Липецкая обл, г.Липецк, ул.6-й Гвардейской дивизии, д.8	2	
35	Многоквартирный жилой дом по адресу Липецкая обл, г.Липецк, ул.6-й Гвардейской дивизии, д.6	3	

УСЛОВНЫЕ ОБОЗНАЧЕНИЯ

По проекту внесения изменений

- границы внесения изменений
- существующие красные линии
- проектируемые красные линии
- отменяемые красные линии
- Ж-4 – зона застройки многоэтажными жилыми домами
- границы изменяемых кадастровых участков
- границы образуемых земельных участков по проекту внесения изменений
- 2 – номера ОКС по экспликации
- многоквартирные жилые дома
- дошкольное образовательное учреждение (ДОУ)
- здание физкультурно-спортивного комплекса (ФСК)
- объекты торговли
- инженерные объекты электроснабжения
- охранные зоны инженерных объектов
- проезды
- проектируемое озеленение
- Парковки автотранспорта
- Д – детские площадки
- О – площадки отдыха взрослых
- С – спортивная площадка
- Х – хозяйственные площадки

Существующие сети в границах проектирования

- В – водопровод
- К – хозфекальная канализация
- Т – бесканальная теплотрасса
- Г – газопровод
- кабели связи
- н/в кабель
- н/в опора освещения
- опора н/в воздушной линии
- ВКТГ – демонтаж инженерных сетей
- КН – снос зданий и сооружений

Ранее запроектированные и существующие

- границы существующих кадастровых участков
- существующие красные линии
- линии регулирования застройки
- охранные зоны инженерных объектов
- многоквартирные жилые дома /общежития существующие
- хозпостройки, гаражи существующие
- объекты промышленного назначения
- торговые, административные здания
- инженерные объекты газоснабжения
- инженерные объекты электроснабжения

						2020-2 – ППиПМ. ГЧ 1		
Изм.	Кол.уч.	Лист	N док.	Подп.	Дата	Проект внесения изменений в «Проект планировки и проект межевания территории жилого района, ограниченного улицами Краснознаменной, Жуковского, Коммунистической, Юбилейной, в городе Липецке»		
Исполнил		Третьякова			11.20.	Раздел 1 Основная часть проекта межевания Графическая часть	Стадия	Лист	Листов
Проверил		Маркова			11.20.		П	1	
Н.контр.		Третьякова			11.20.	План красных линий (основной чертеж), М1:500	АПМ "Архмастер"		

Формат А1+ (841х841)

Согласовано

Взам. инв. N

Подпись и дата

Инв. N подл.