


План красных линий (основной чертеж), М 1:1000

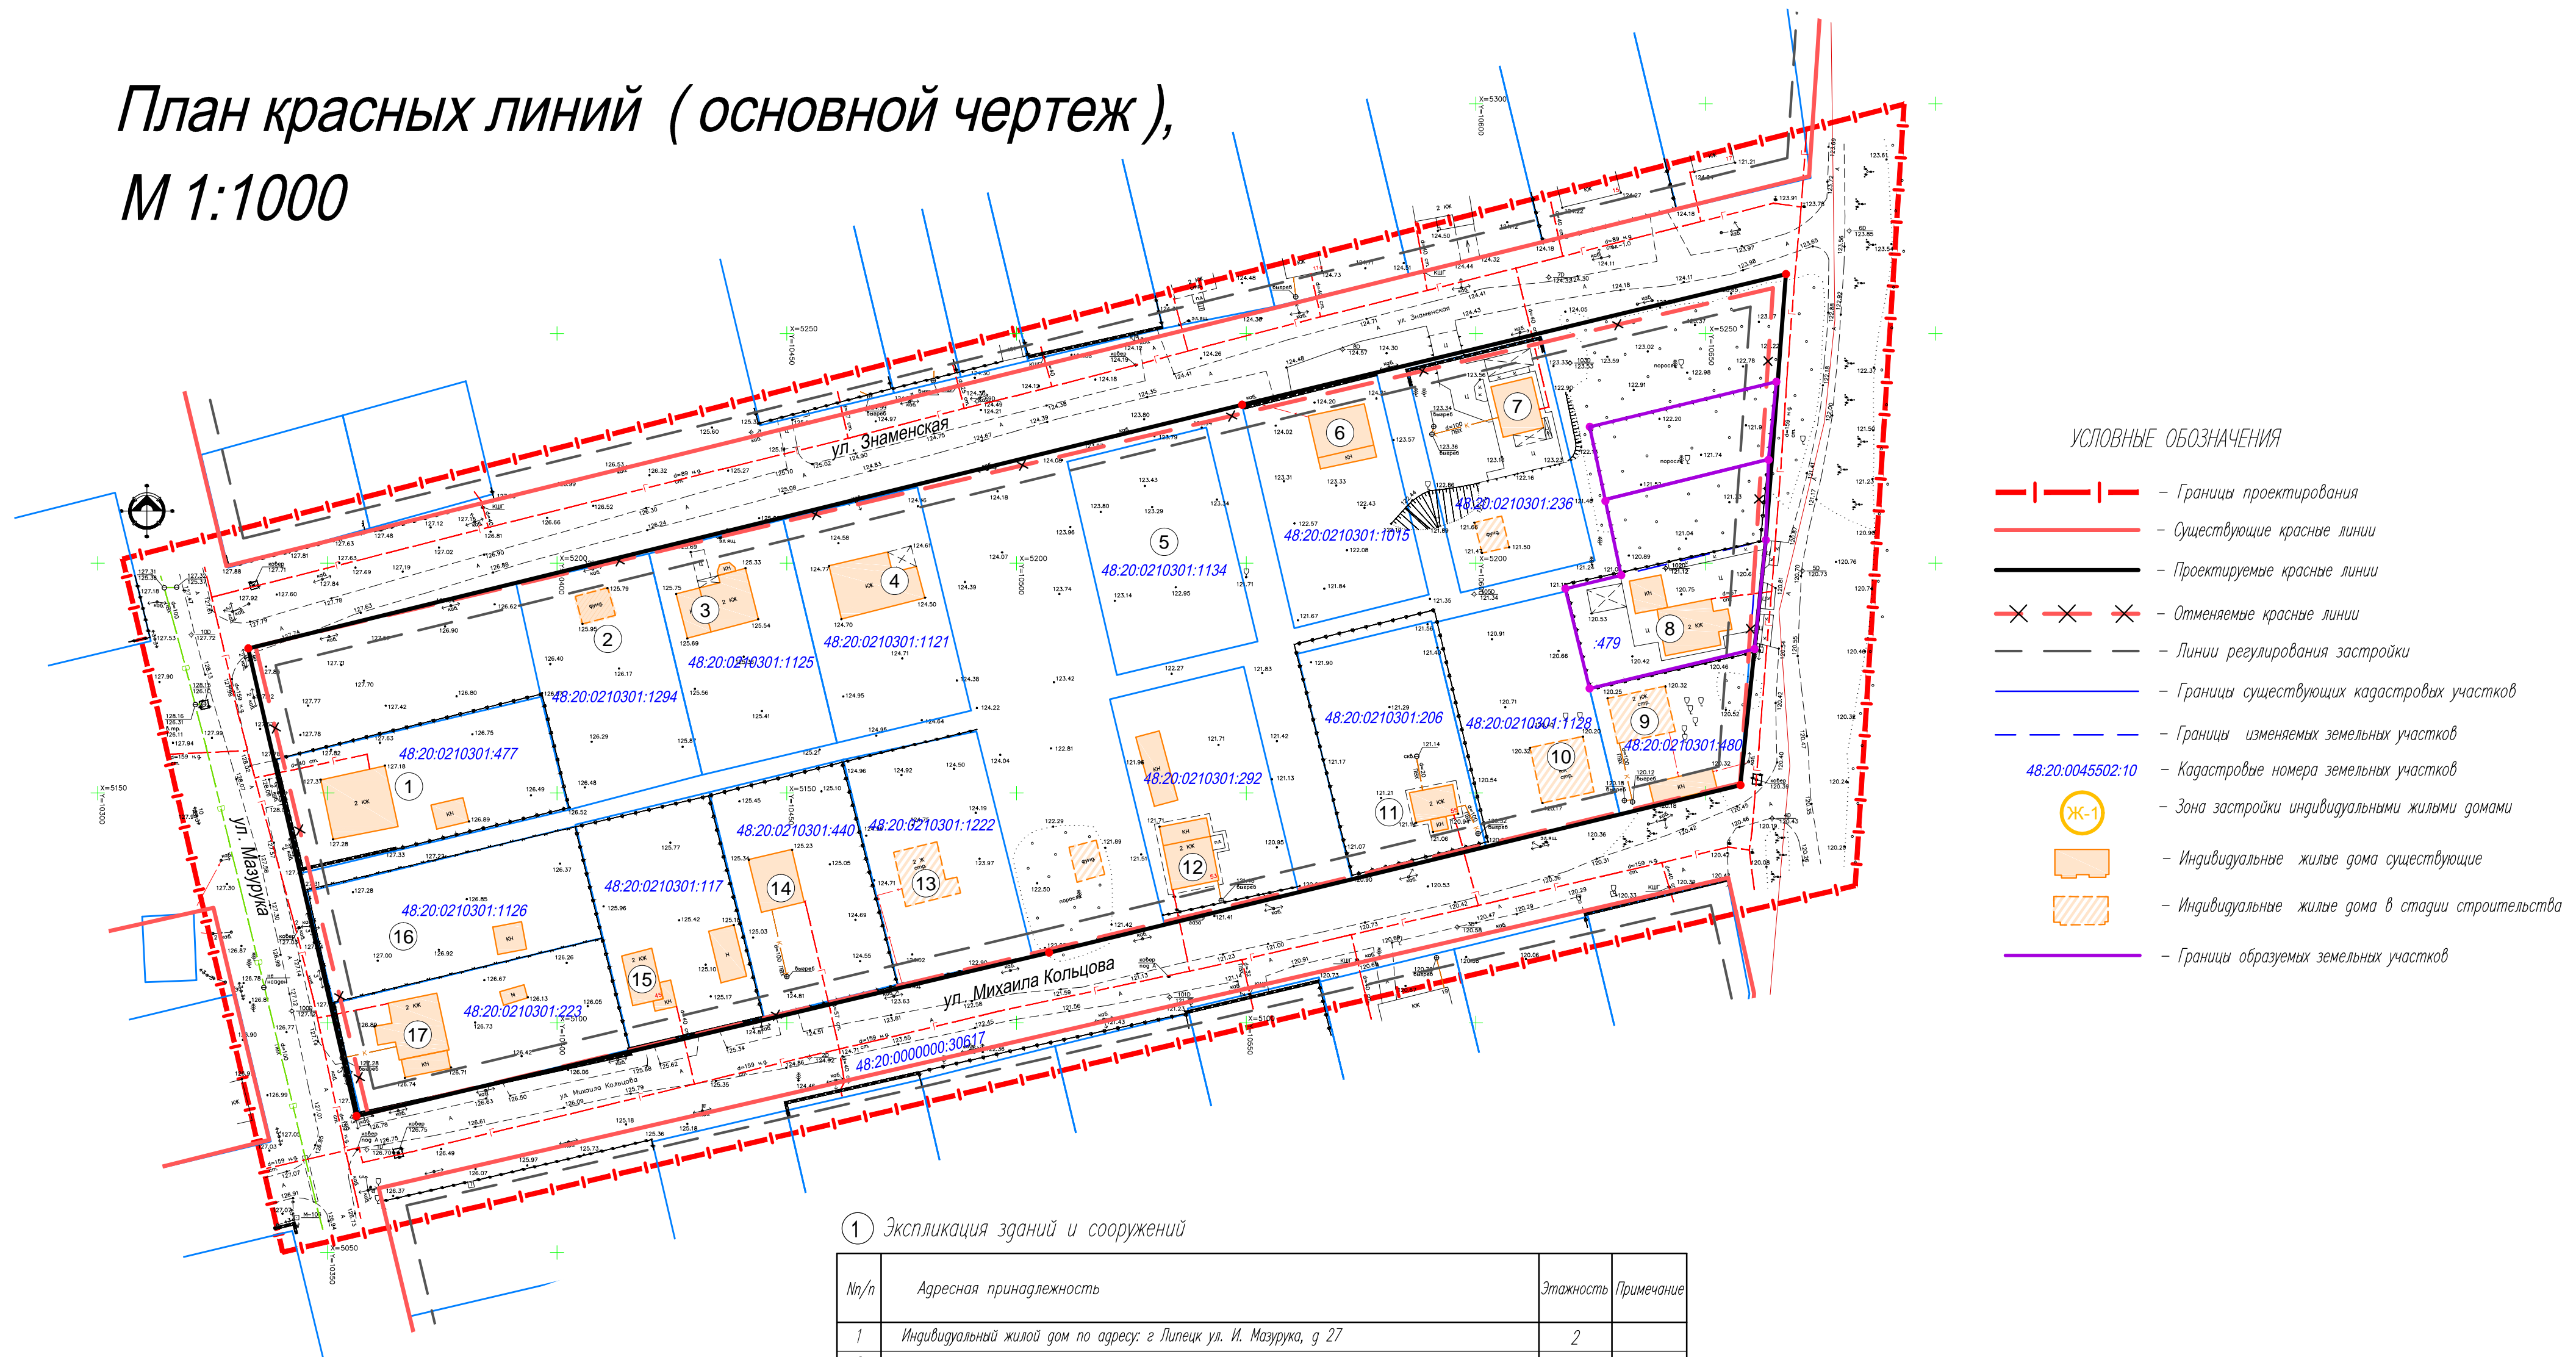

УСЛОВНЫЕ ОБОЗНАЧЕНИЯ

- - - - Границы проектирования
- - Существующие красные линии
- - Проектируемые красные линии
- × × × - Отменяемые красные линии
- - - - Линии регулирования застройки
- - Границы существующих кадастровых участков
- - - - Границы изменяемых земельных участков
- 48:20:0045502:10 - Кадастровые номера земельных участков
- Ж-1 - Zona застройки индивидуальными жилыми домами
- Индивидуальные жилые дома существующие
- Индивидуальные жилые дома в стадии строительства
- - Границы образуемых земельных участков

1) Экспликация зданий и сооружений

№/п	Адресная принадлежность	Этажность	Примечание
1	Индивидуальный жилой дом по адресу: г Липецк ул. И. Мазурика, д 27	2	
2	Строительство индивидуального жилого дома по адресу: г Липецк, (Сселки)	-	
3	Индивидуальный жилой дом по адресу: г Липецк в районе улицы Знаменской (Сселки)	2	
4	Индивидуальный жилой дом по адресу: г Липецк в районе улицы Знаменской (Сселки)	1	
5	Земельный участок для строительства индивидуального жилого дома по адресу: г Липецк ул Знаменская (Сселки)	-	
6	Индивидуальный жилой дом по адресу: г Липецк (Сселки) участок 490 (по схеме)	1	
7	Индивидуальный жилой дом по адресу: г Липецк (Сселки) участок 491 (по схеме)	1	
8	Индивидуальный жилой дом по адресу: г Липецк (Сселки) участок 496 (по схеме)	2	
9	Строительство индивидуального жилого дома по адресу: г Липецк (Сселки) участок 496 (по схеме)	2	
10	Строительство индивидуального жилого дома по адресу: г Липецк, в районе улицы Михаила Кольцова (Сселки)	1	
11	Индивидуальный жилой дом по адресу: г Липецк, ул Михаила Кольцова, дом 55	2	
12	Индивидуальный жилой дом по адресу: Липецкая обл, г Липецк, ул Кольцова, д 53	2	
13	Строительство индивидуального жилого дома по адресу: г Липецк, ул Михаила Кольцова, земельный участок 49	2	
14	Индивидуальный жилой дом по адресу: г Липецк, ул Михаила Кольцова, земельный участок 47	1	
15	Индивидуальный жилой дом по адресу: г Липецк, ул Михаила Кольцова, дом 45	2	
16	Земельный участок для строительства индивидуального жилого дома по адресу: г Липецк, ул. Мазурика, (Сселки)	-	
17	Индивидуальный жилой дом по адресу: г Липецк, ул И. Мазурика, д 31	2	

					1976 - ПП/ПМ. ГЧ 1				
					Проект внесения изменений в проект планировки и проект межевания территории с. Сселки в городе Липецке				
Изм.	Колуч.	Лист	№ док.	Подп.	Дата	Раздел 1 Основная часть проекта планировки и проекта межевания Графическая часть	Стадия	Лист	Листов
							П	1	
И.контр.	Третьякова				12.19	План красных линий (основной чертеж), М1:1000	АПМ "Архмастер"		
					12.19				