


УСЛОВНЫЕ ОБОЗНАЧЕНИЯ

- · — · — граница территории проектирования
- — красные линии существующие
- - - — красные линии проектируемые
- - - — линия застройки
- 7 — координаты точек существующих красных линий по ул. Зоологическая
- 7 — координаты точек существующих красных линий по ул. Поляная
- 7 — координаты точек существующих красных линий по ул. Смоленская
- 7 — координаты точек существующих красных линий по ул. Сырская
- 7 — координаты точек существующих красных линий по ул. Садовая
- 7 — координаты точек существующих красных линий по ул. Сенная
- 7 — координаты точек существующих красных линий по ул. Речная
- 7 — координаты точек существующих красных линий по Рядовому переулку
- 7 — координаты точек существующих красных линий продолжения ул. Водопьянова (ул. 2-я Индустриальная)
- 29 — координаты точек существующих красных линий по пр. Победы
- п23 — координаты точек проектируемых красных линий по пр. Победы
- и23 — координаты точек проектируемых красных линий по ул. Индустриальной
- н23 — координаты точек проектируемых красных линий по ул. Небесная
- б23 — координаты точек проектируемых красных линий по ул. Буденного
- с23 — координаты точек проектируемых красных линий по проезду Сырская-Сенная-Смоленская
- р23 — координаты точек проектируемых красных линий по ул. Речная
- к23 — координаты точек проектируемых красных линий новой застройки в XIII квартале
- — границы кадастровых участков

Схема совмещения листов

Лист1	Лист2	Лист3	Лист4
Лист5	Лист6	Лист7	Лист8
Лист9	Лист10	Лист11	Лист12
Лист13	Лист14	Лист15	Лист16

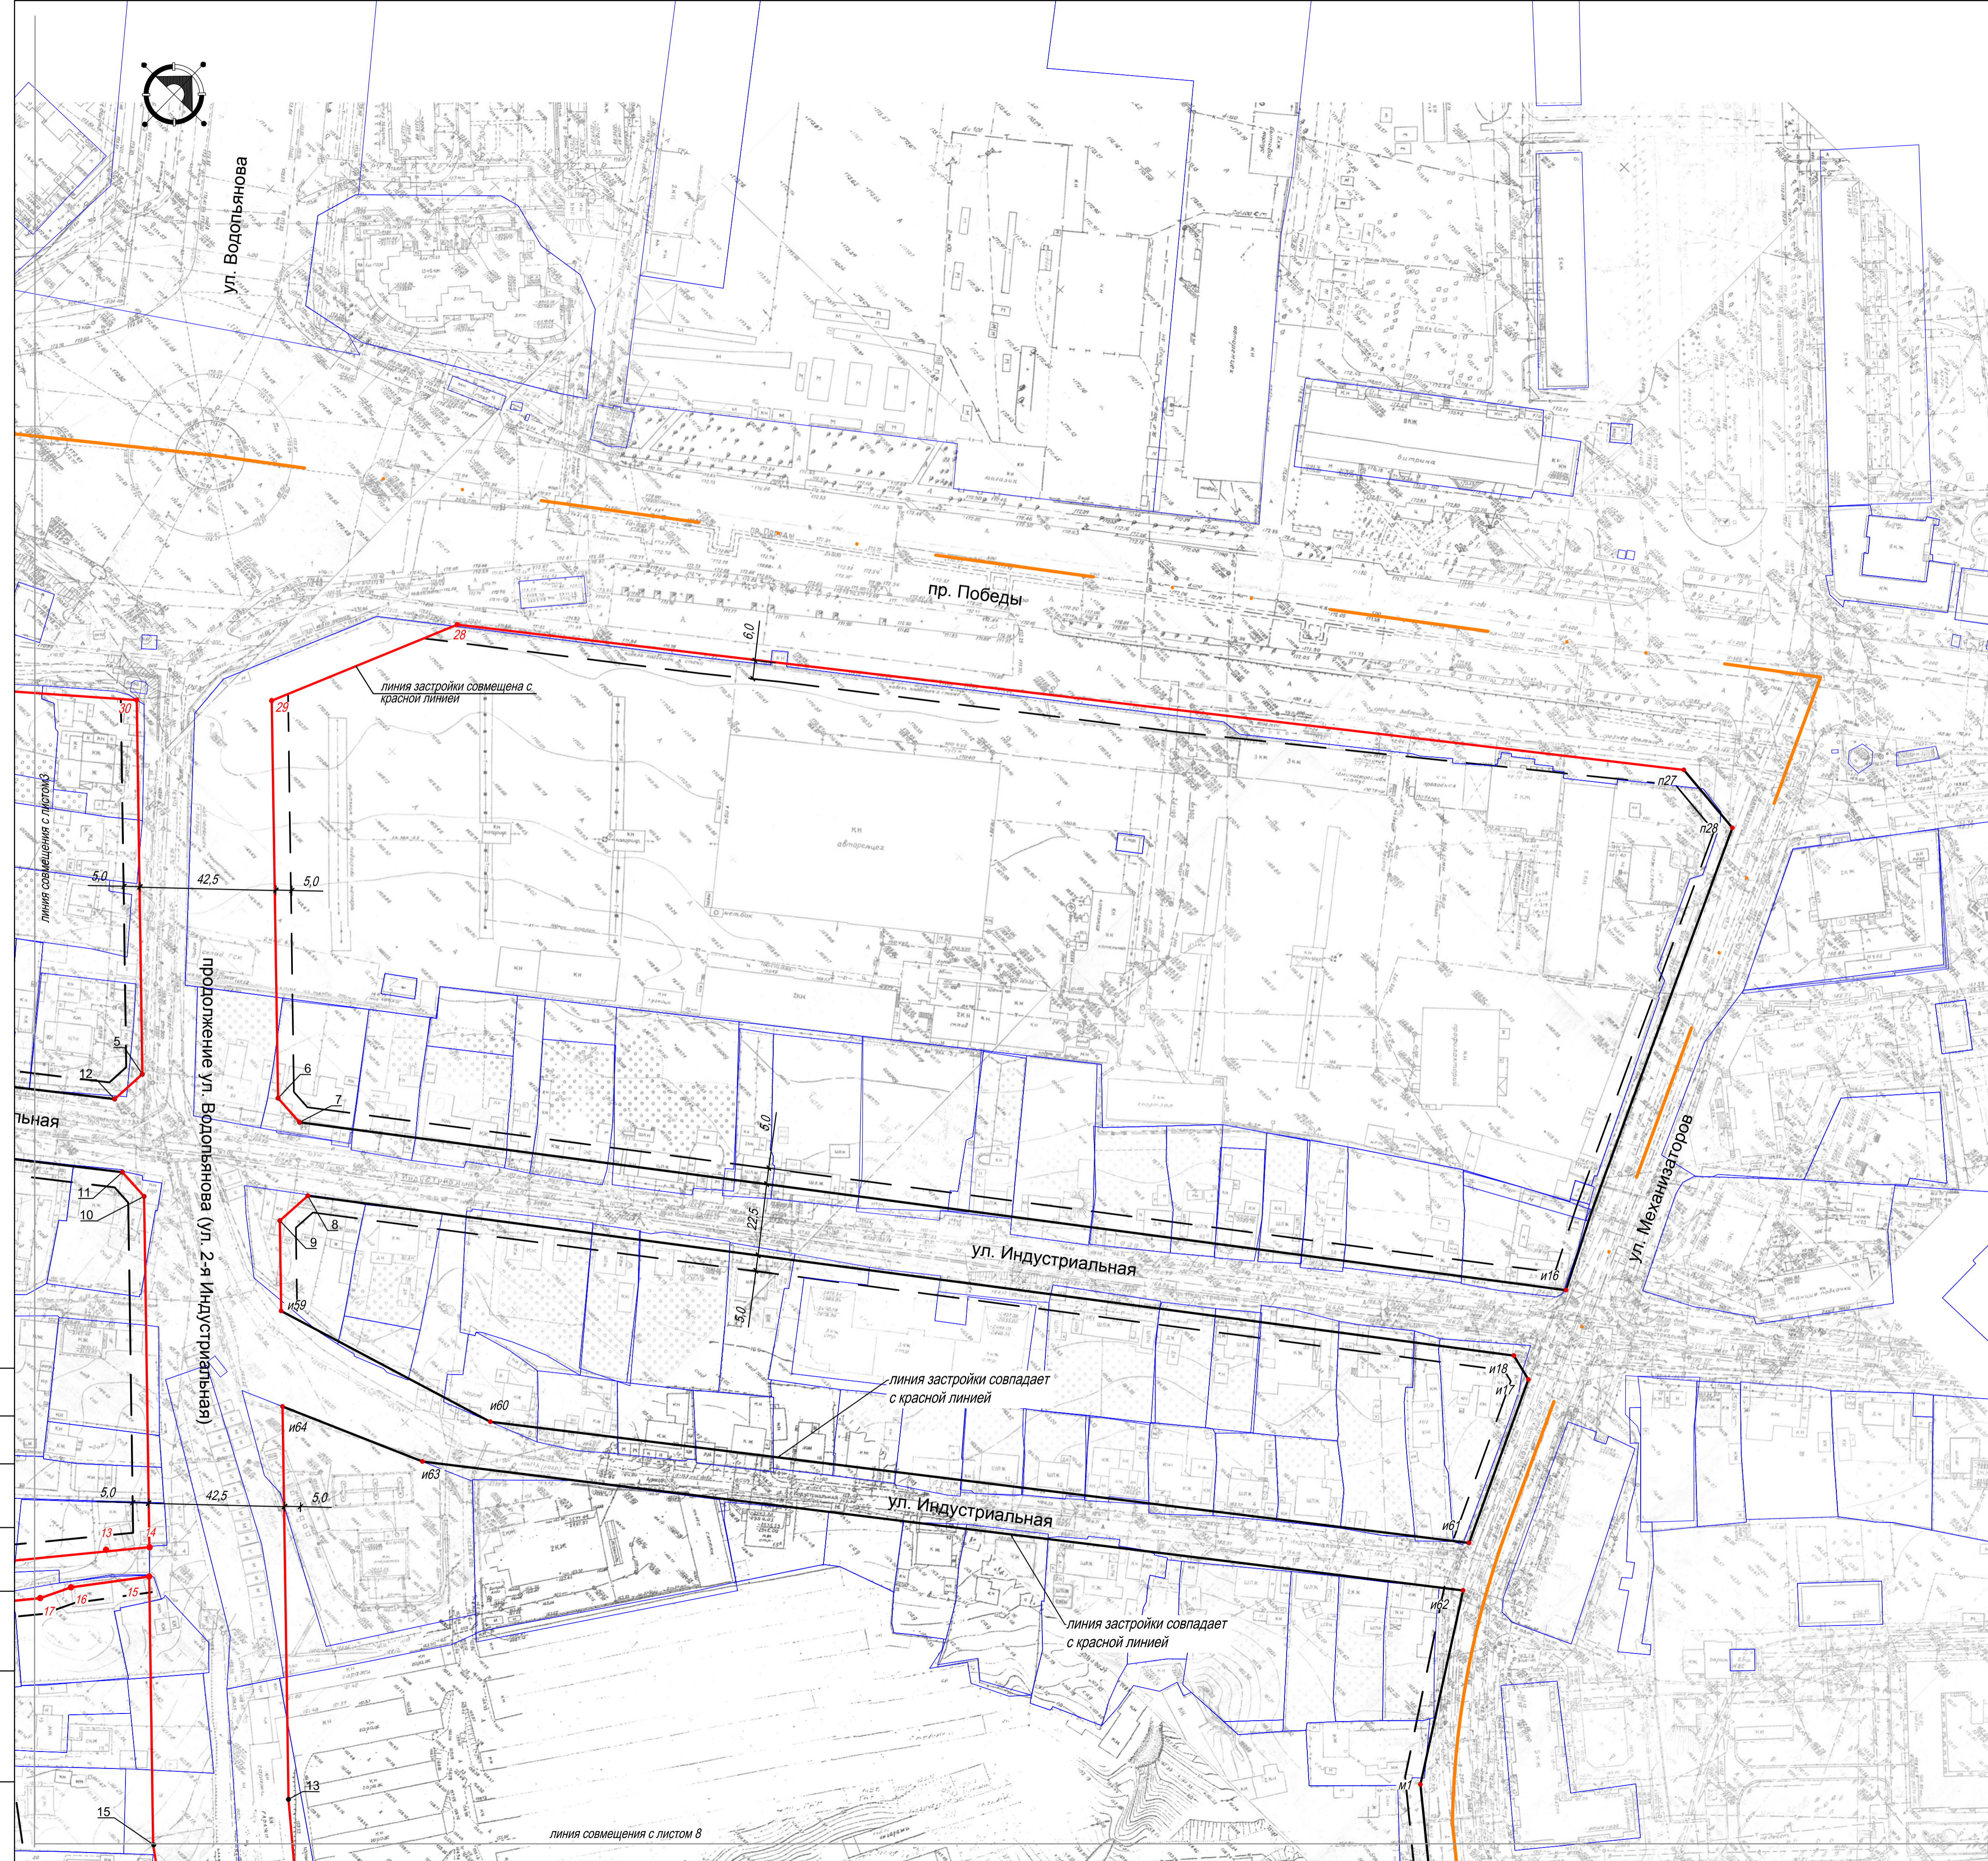

линия совмещения с листом 8

1665 — ПП/ПМ					
Планировка территории жилого района, ограниченного улицами Речная, Механизаторов, проспектом Победы и Октябрьским мостом, расположенного в Октябрьском округе города Липецка					
Исполнил	Третьякова	Дата	Основная часть проекта	Страниц	Лист
Проверил	Маркова	Дата		11	1,4
Н.контр.	Третьякова	Дата	План красных линий (основной чертеж) М1:1000 лист 4	АПМ "Аристер"	