


линия совмещения с листом 6

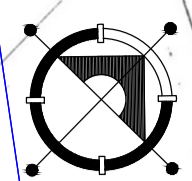


УСЛОВНЫЕ ОБОЗНАЧЕНИЯ

- - - - граница территории проектирования
- - красные линии существующие
- - красные линии проектируемые
- - - - линия застройки
- 7 - координаты точек существующих красных линий по ул. Зоологическая
- 7 - координаты точек существующих красных линий по ул. Поляная
- 7 - координаты точек существующих красных линий по ул. Смоленская
- 7 - координаты точек существующих красных линий по ул. Сырская
- 7 - координаты точек существующих красных линий по ул. Садовая
- 7 - координаты точек существующих красных линий по ул. Сенная
- 7 - координаты точек существующих красных линий по ул. Речная
- 7 - координаты точек существующих красных линий по Рядовому переулку
- 7 - координаты точек существующих красных линий продолжения ул. Водольнова (ул. 2-я Индустриальная)
- p23 - координаты точек проектируемых красных линий по пр. Победы
- и23 - координаты точек проектируемых красных линий по ул. Индустриальной
- н23 - координаты точек проектируемых красных линий по ул. Небесная
- б23 - координаты точек проектируемых красных линий по ул. Буденного
- с23 - координаты точек проектируемых красных линий по проезду Сырская-Сенная-Смоленская
- р23 - координаты точек проектируемых красных линий по ул. Речная
- к23 - координаты точек проектируемых красных линий новой застройки в XIII квартале
- - границы кадастровых участков

Схема совмещения листов

Лист1	Лист2	Лист3	Лист4
Лист5	Лист6	Лист7	Лист8
Лист9	Лист10	Лист11	Лист12
Лист13	Лист14	Лист15	Лист16

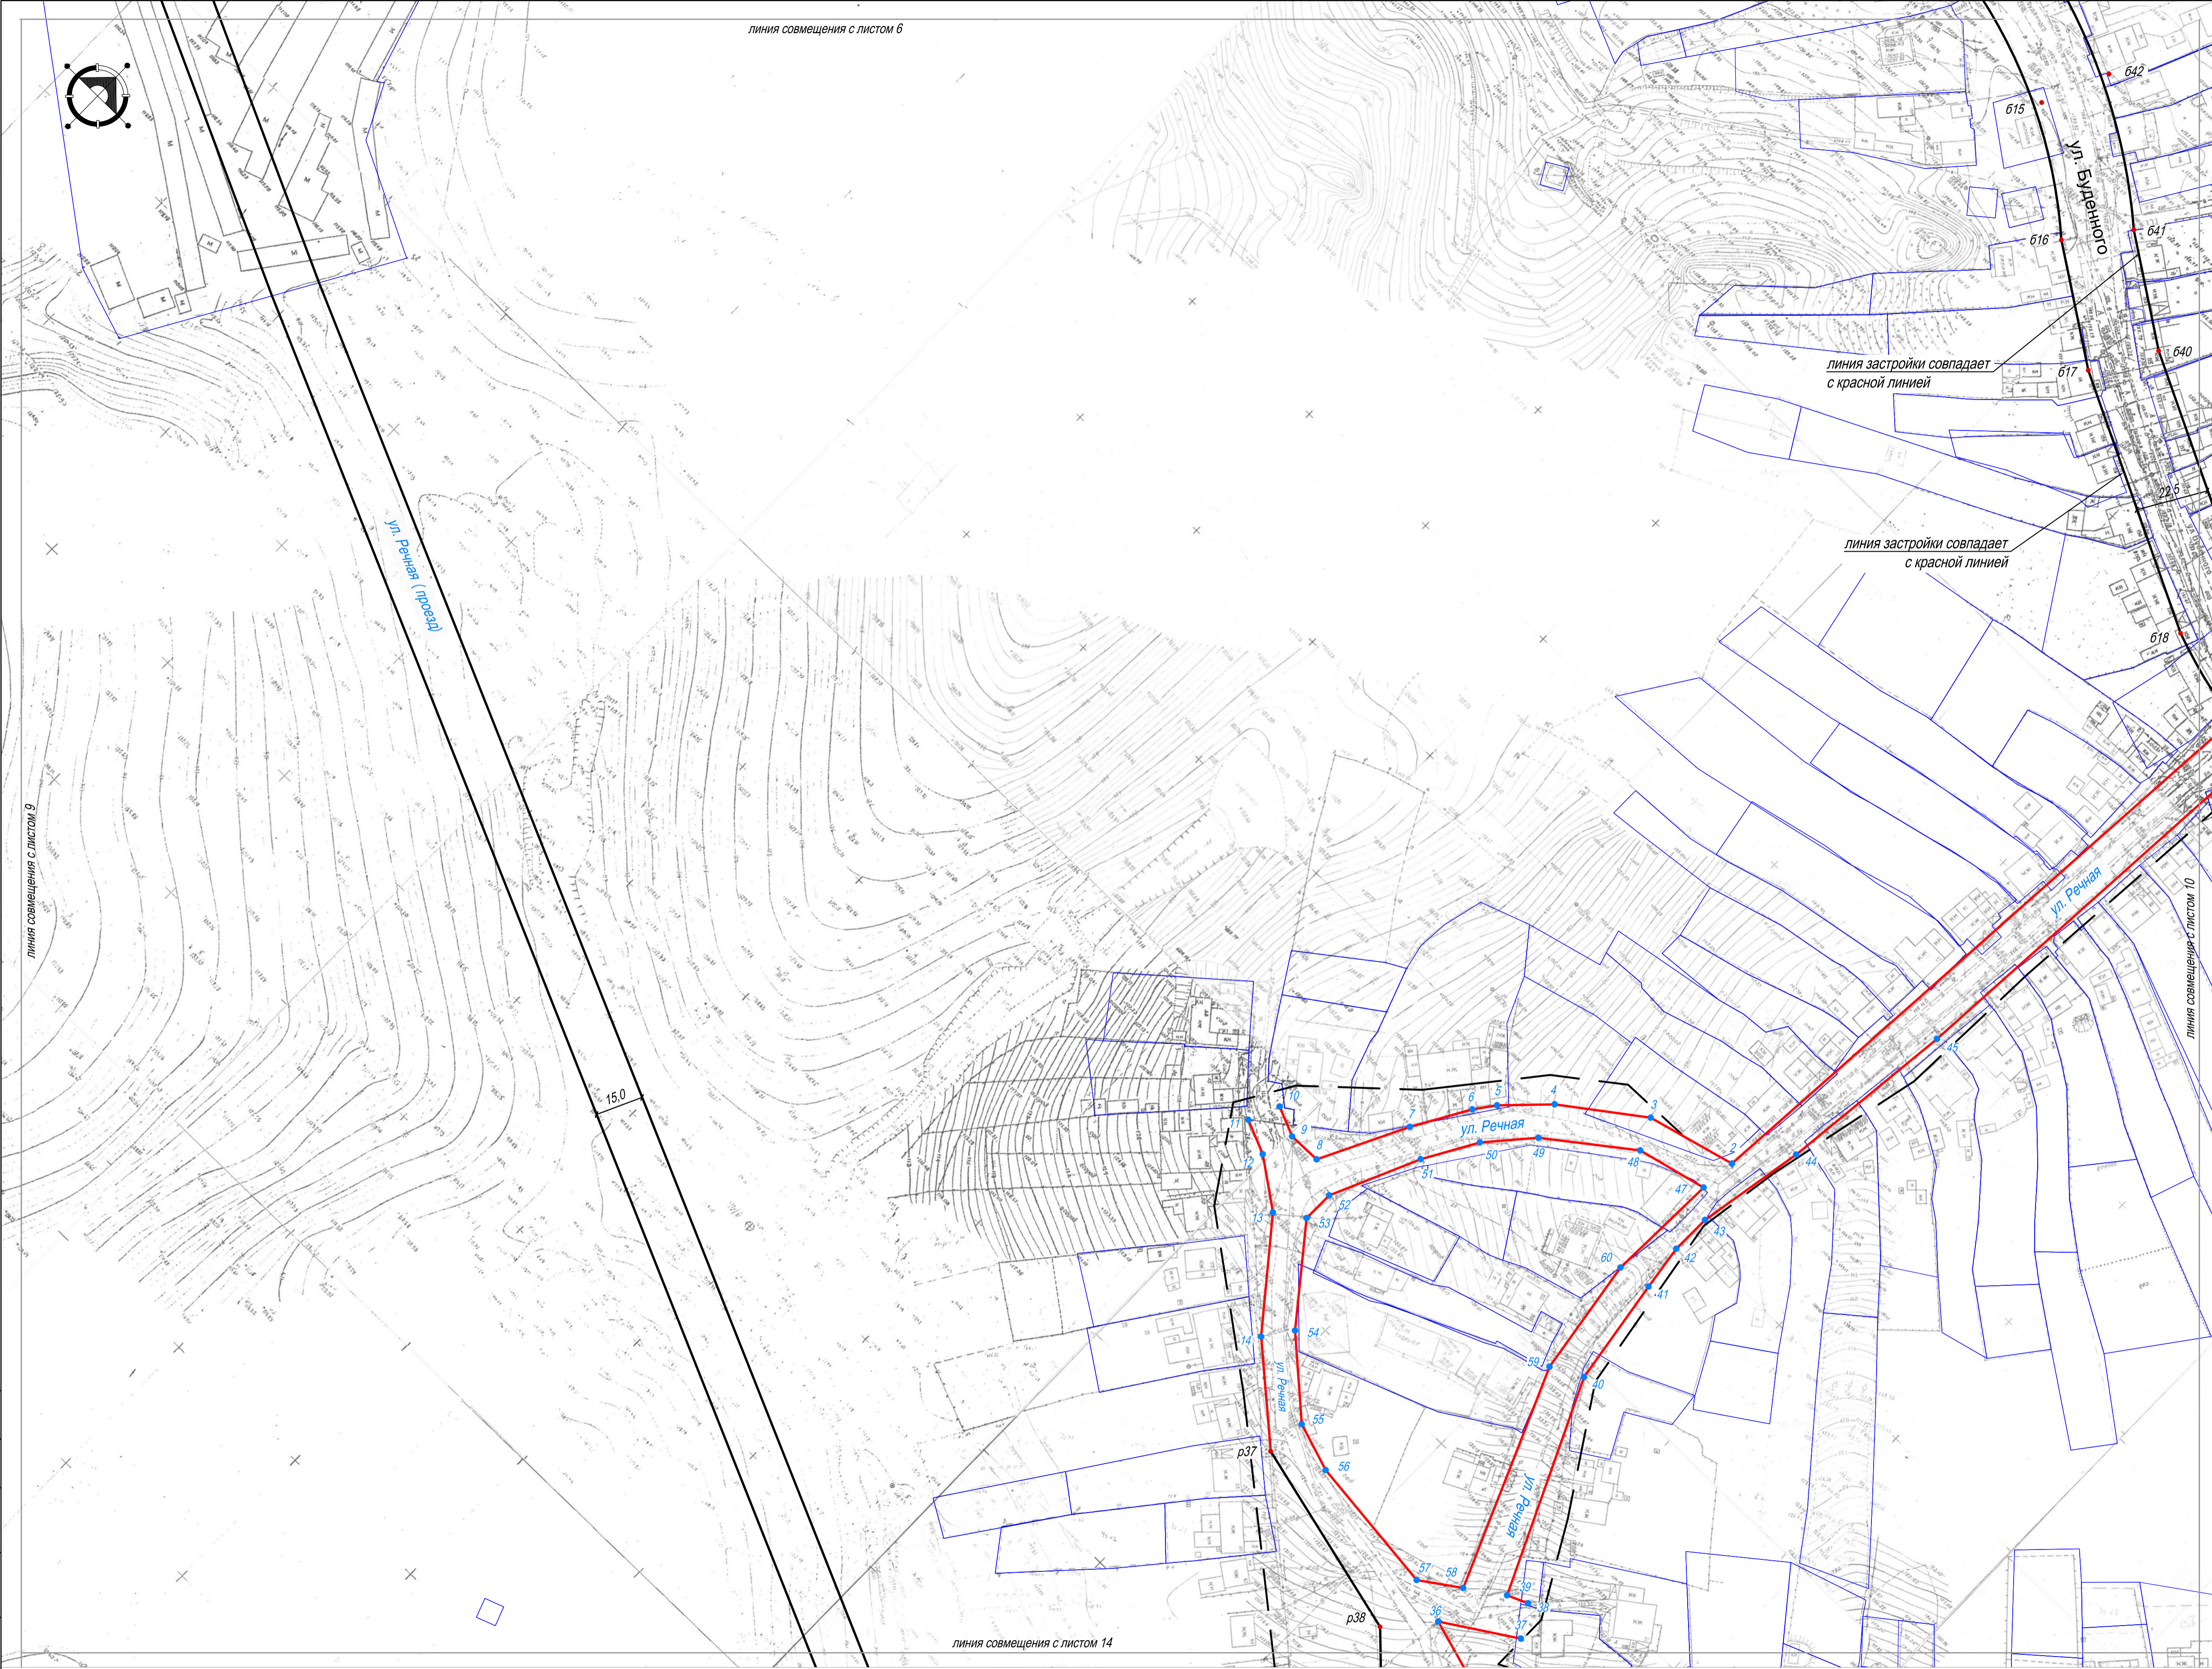

линия совмещения с листом 14

15.0

ОТВЕТСТВЕННО	
Имя и Ф.И.О.	Подпись и дата
Имя и Ф.И.О.	Подпись и дата

1665 - ПП/ПМ			
Планировка территории жилого района, ограниченного улицами Речная, Межмизаторов, проспектом Победы и Октябрьским мостом, расположенного в Октябрьском округе города Липецка			
Изм.	Кол-во	Лист	Итого
Исполнил	Третьякова	1	1
Проверил	Маркова		
Н.контр.	Третьякова		
Основная часть проекта		Страница	Лист
		П	1.10
План красных линий (основной чертеж)		АПМ "Аримастер"	
М1:1000 лист 10			
Копирова		Формат А1	