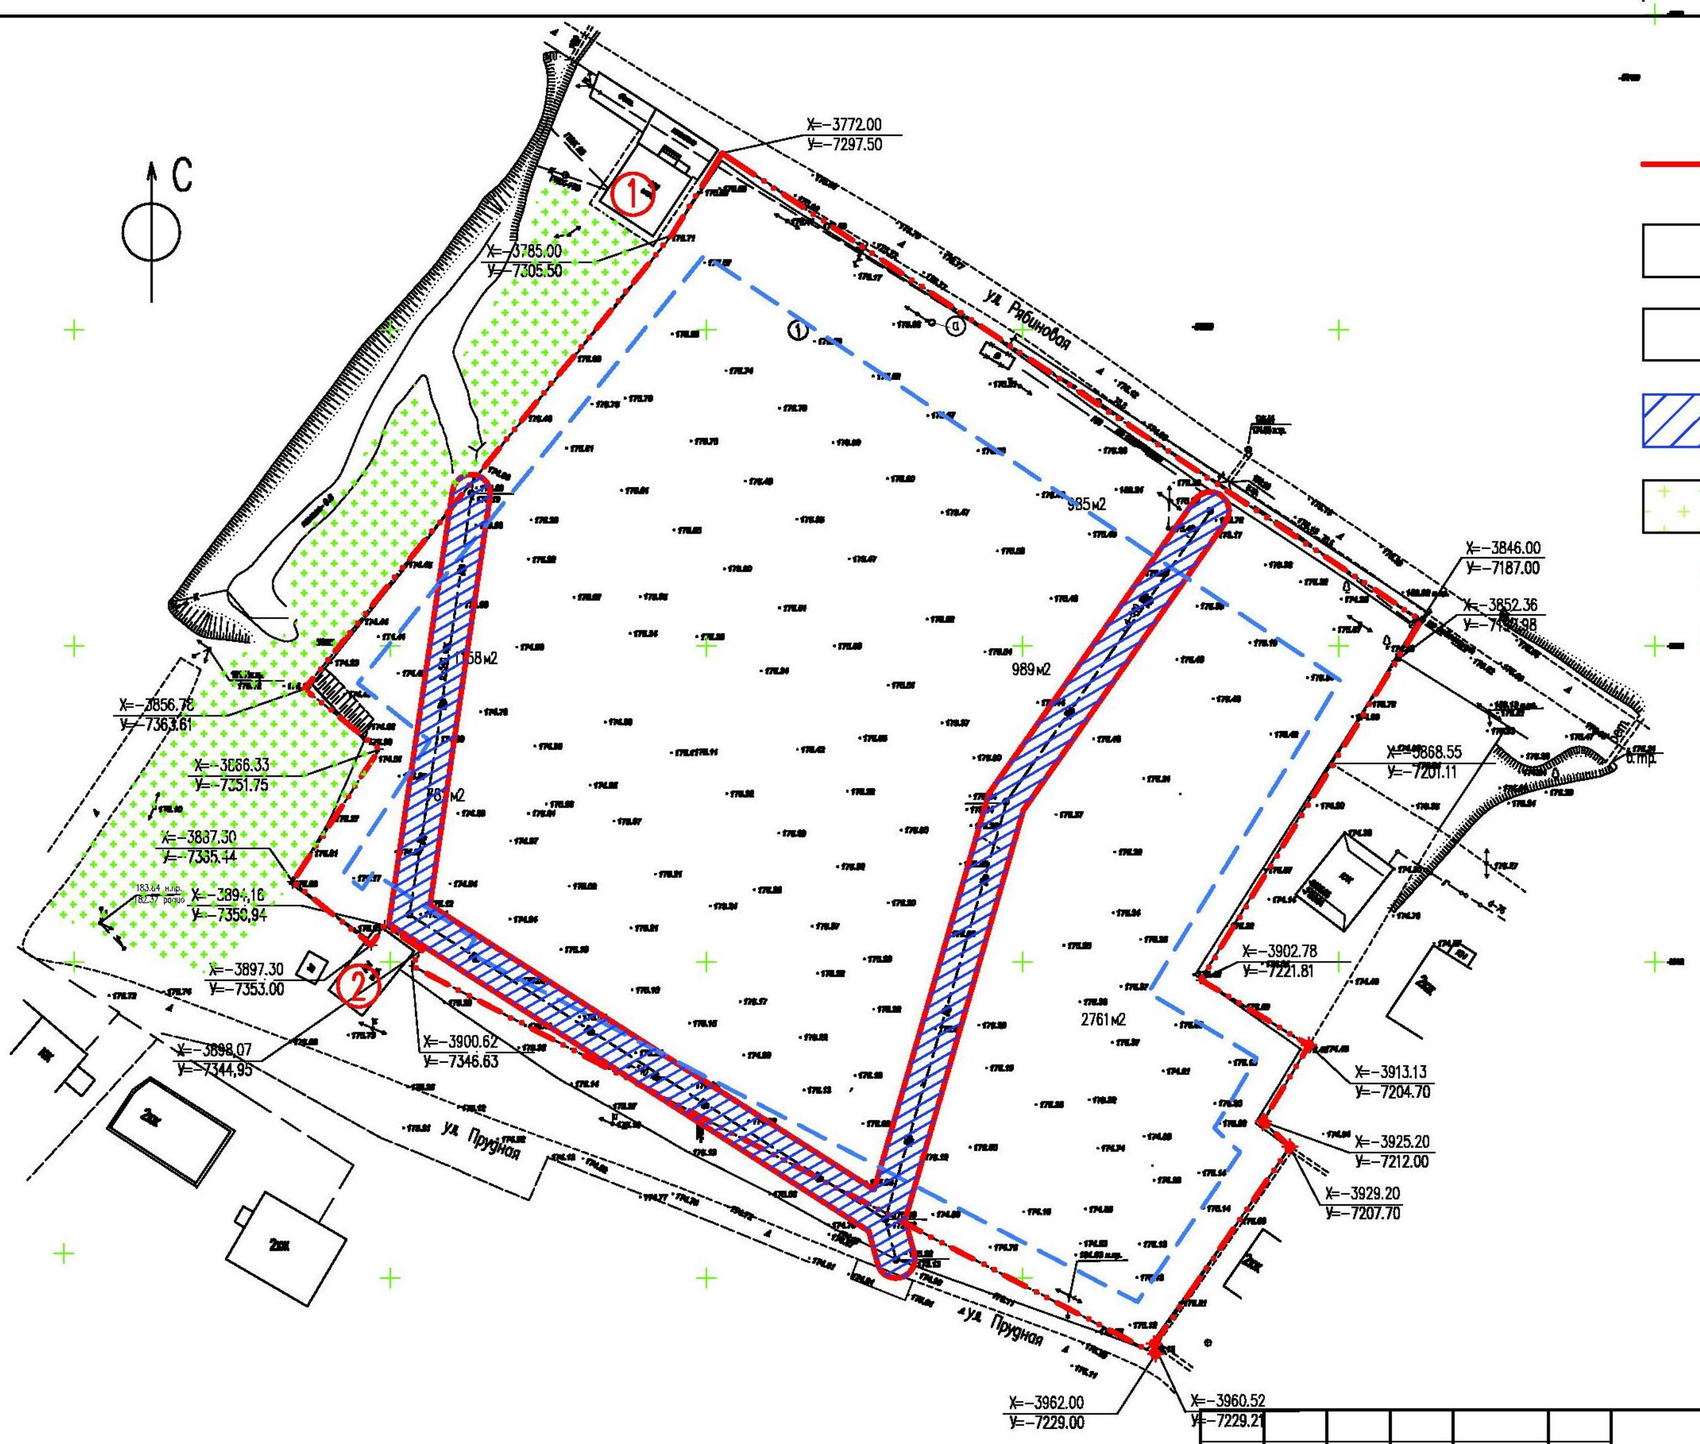

УСЛОВНЫЕ ОБОЗНАЧЕНИЯ

- граница участка
- территория индивидуальной жилой застройки
- территория общего пользования
- охранные зоны существующих сетей
- зеленые насаждения общего пользования
- ① – магазин
- ② – гараж

Изм.	Кол.уч.	Лист	N док	Подп.	Дата
Исполнил		Кулаченков			
Проверил		Маркова			
Н.контр.		Пупина			

1081–ПП

Планировка и проект межевания территории квартала усадебной застройки по улице Рябиновая в городе Липецке

Стадия	Лист	Листов
Р	2	

Схема использования территории в период подготовки проекта планировки территории (опорный план М 1:1000)

ООО АПМ "Архмастер"

А3

Согласовано

Взам. инв.N

Подп. и дата

Инв. N подл.