


УСЛОВНЫЕ ОБОЗНАЧЕНИЯ

- - - - граница участка
- - - - линия застройки
- охранные зоны существующих сетей
- участки со сложным рельефом

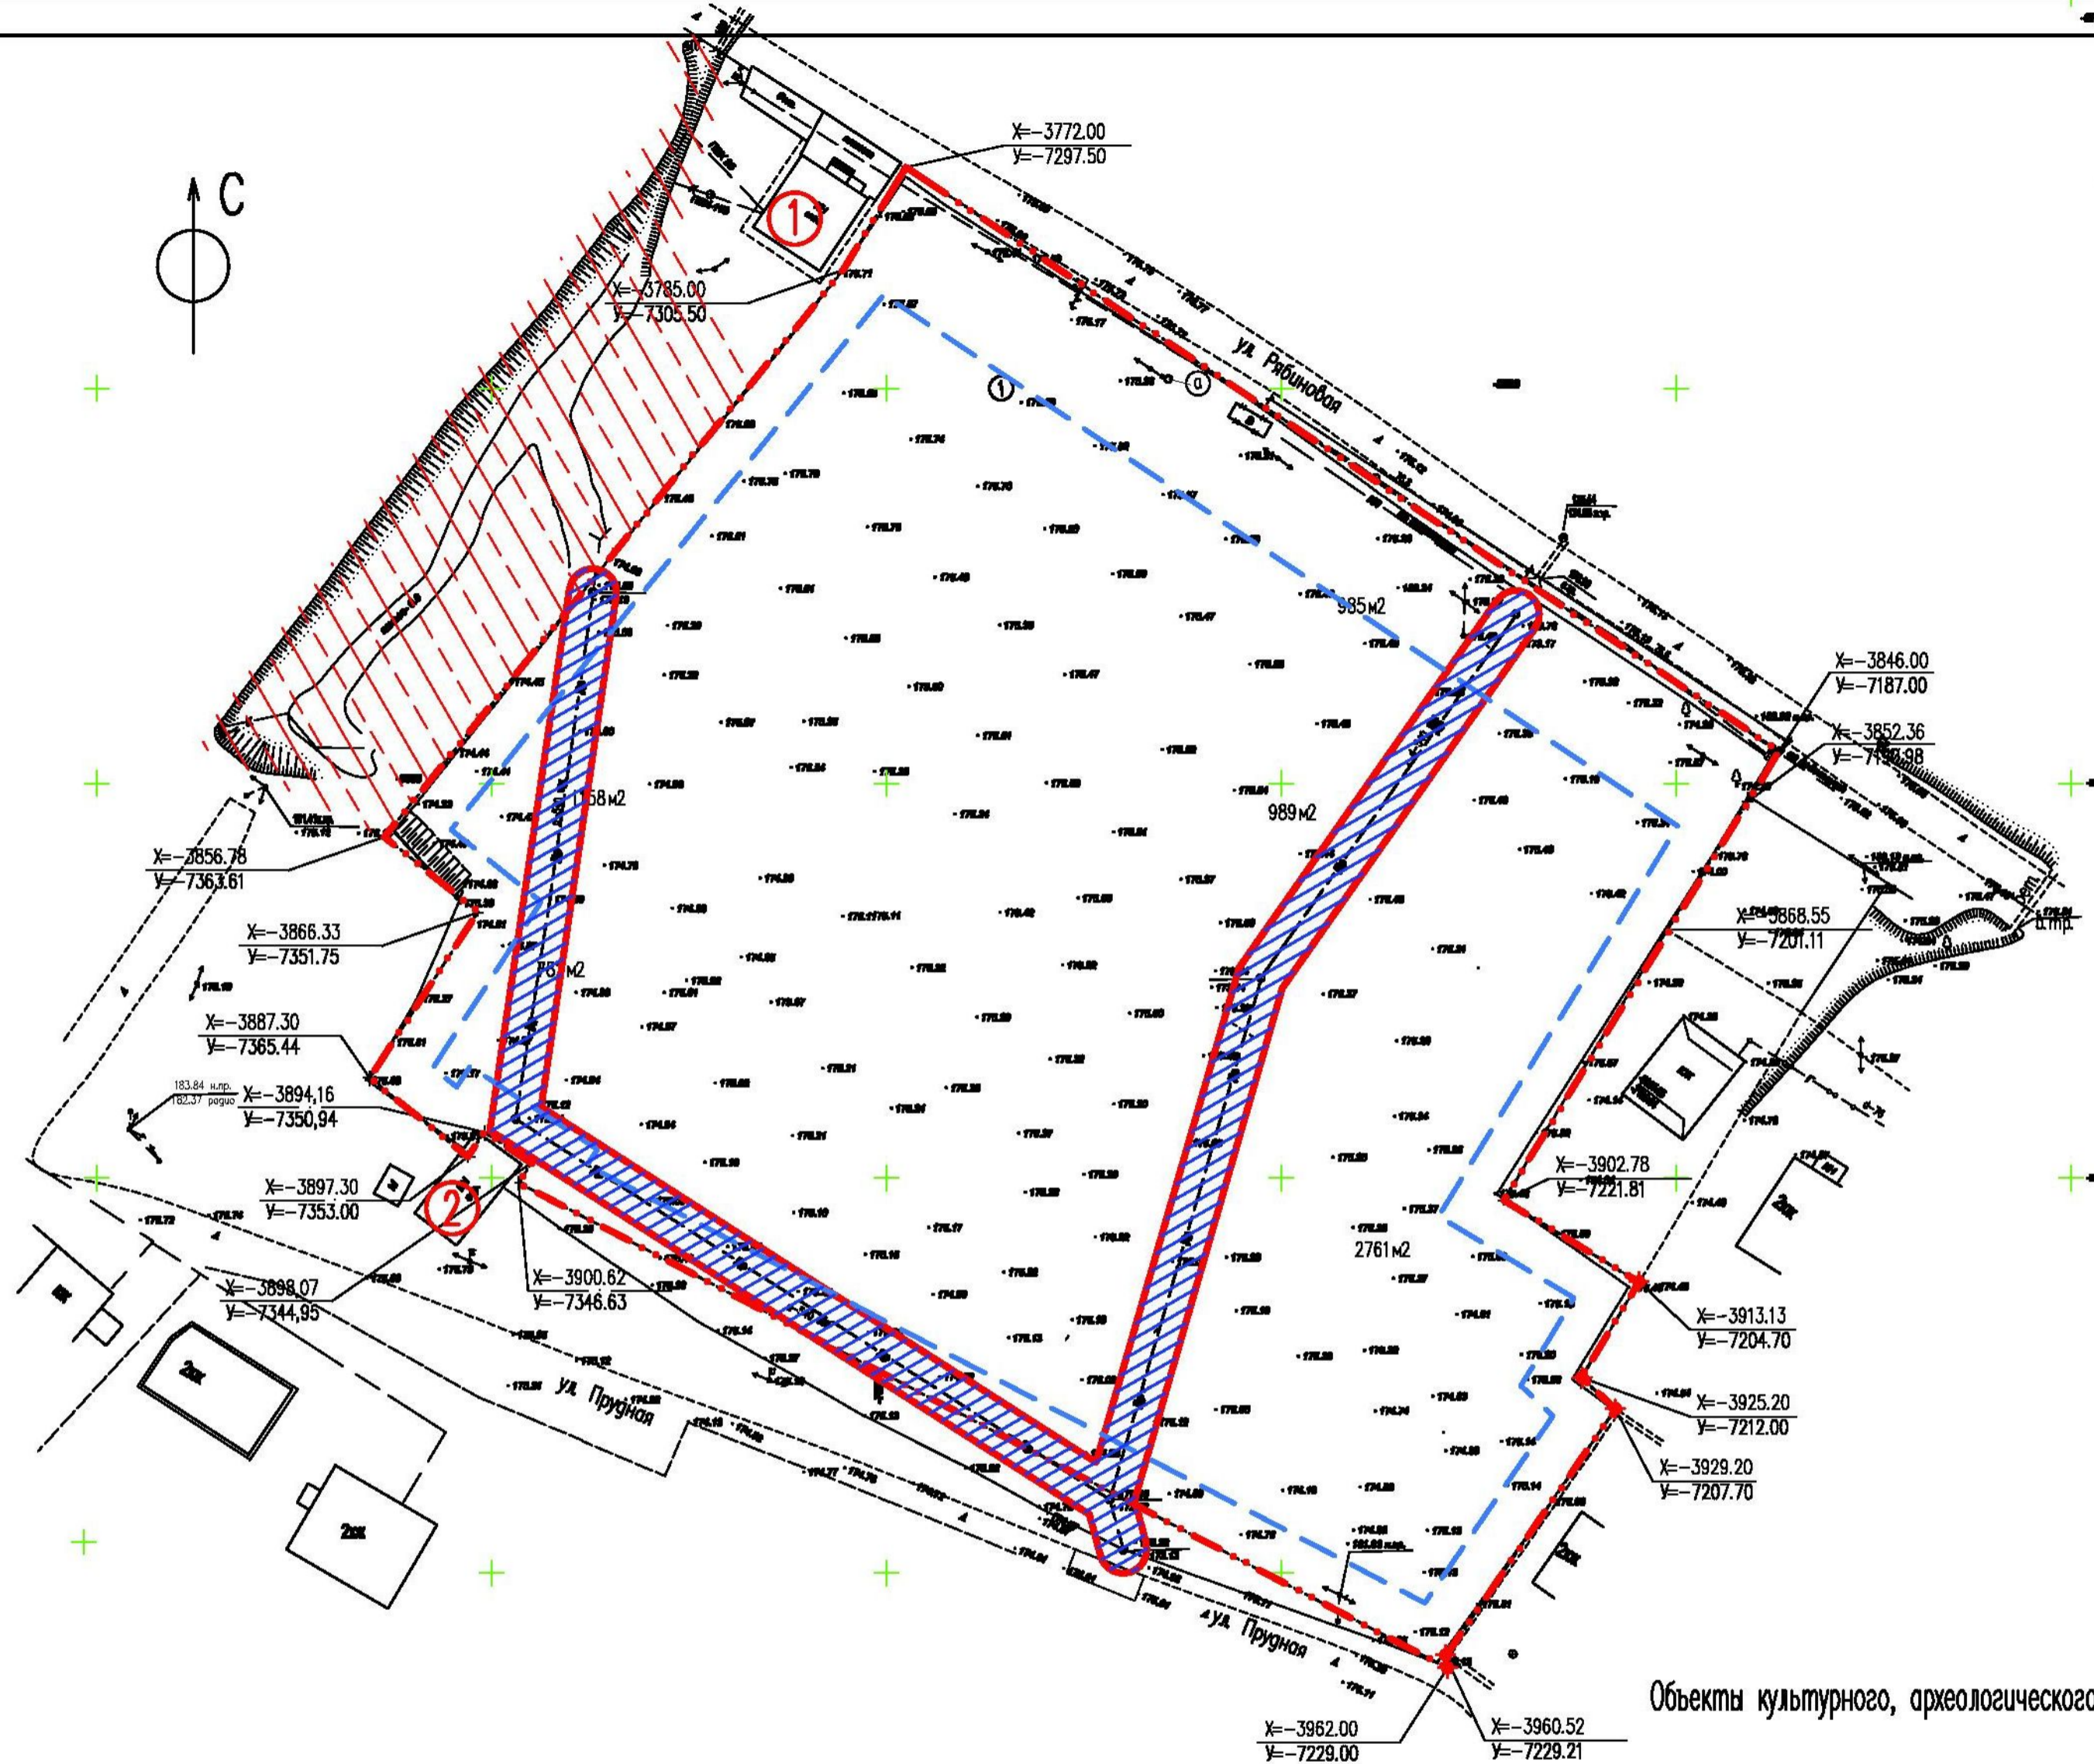

Объекты культурного, археологического наследия на планируемой территории отсутствуют

Согласовано

Инв. N подл.	Подп. и дата	Взам. инв. N
--------------	--------------	--------------

						1081-П		
						Планировка и проект межевания территории квартала		
						усадебной застройки по улице Рябиновая в городе Липецке		
Изм.	Кол.уч.	Лист	N док	Подп.	Дата	Стадия	Лист	Листов
Исполнил		Кулаченков				Р	4	
Проверил		Маркова						
						Схема границ зон с особыми условиями использования т-рий Схема границ объектов культурного, археологического наследия		
Н.контр.		Пупина						