


УСЛОВНЫЕ ОБОЗНАЧЕНИЯ

- - - - граница участка
- - красные линии
- = = = - улицы и проезды реконструируемые
- ≡ ≡ ≡ - улицы и проезды новые
- КЖ - существующая застройка
- $\frac{60}{70}$ - проектные горизонталы
- $\frac{174,95}{174,70}$ - проектные отметки верха планировки
- $\frac{174,95}{174,70}$ - существующие отметки поверхности земли
- $\frac{0,8\%}{60,2}$ - уклон %
- $\frac{0,8\%}{60,2}$ - расстояние м
- $\frac{174,95}{174,70}$ - точка перелома уклона

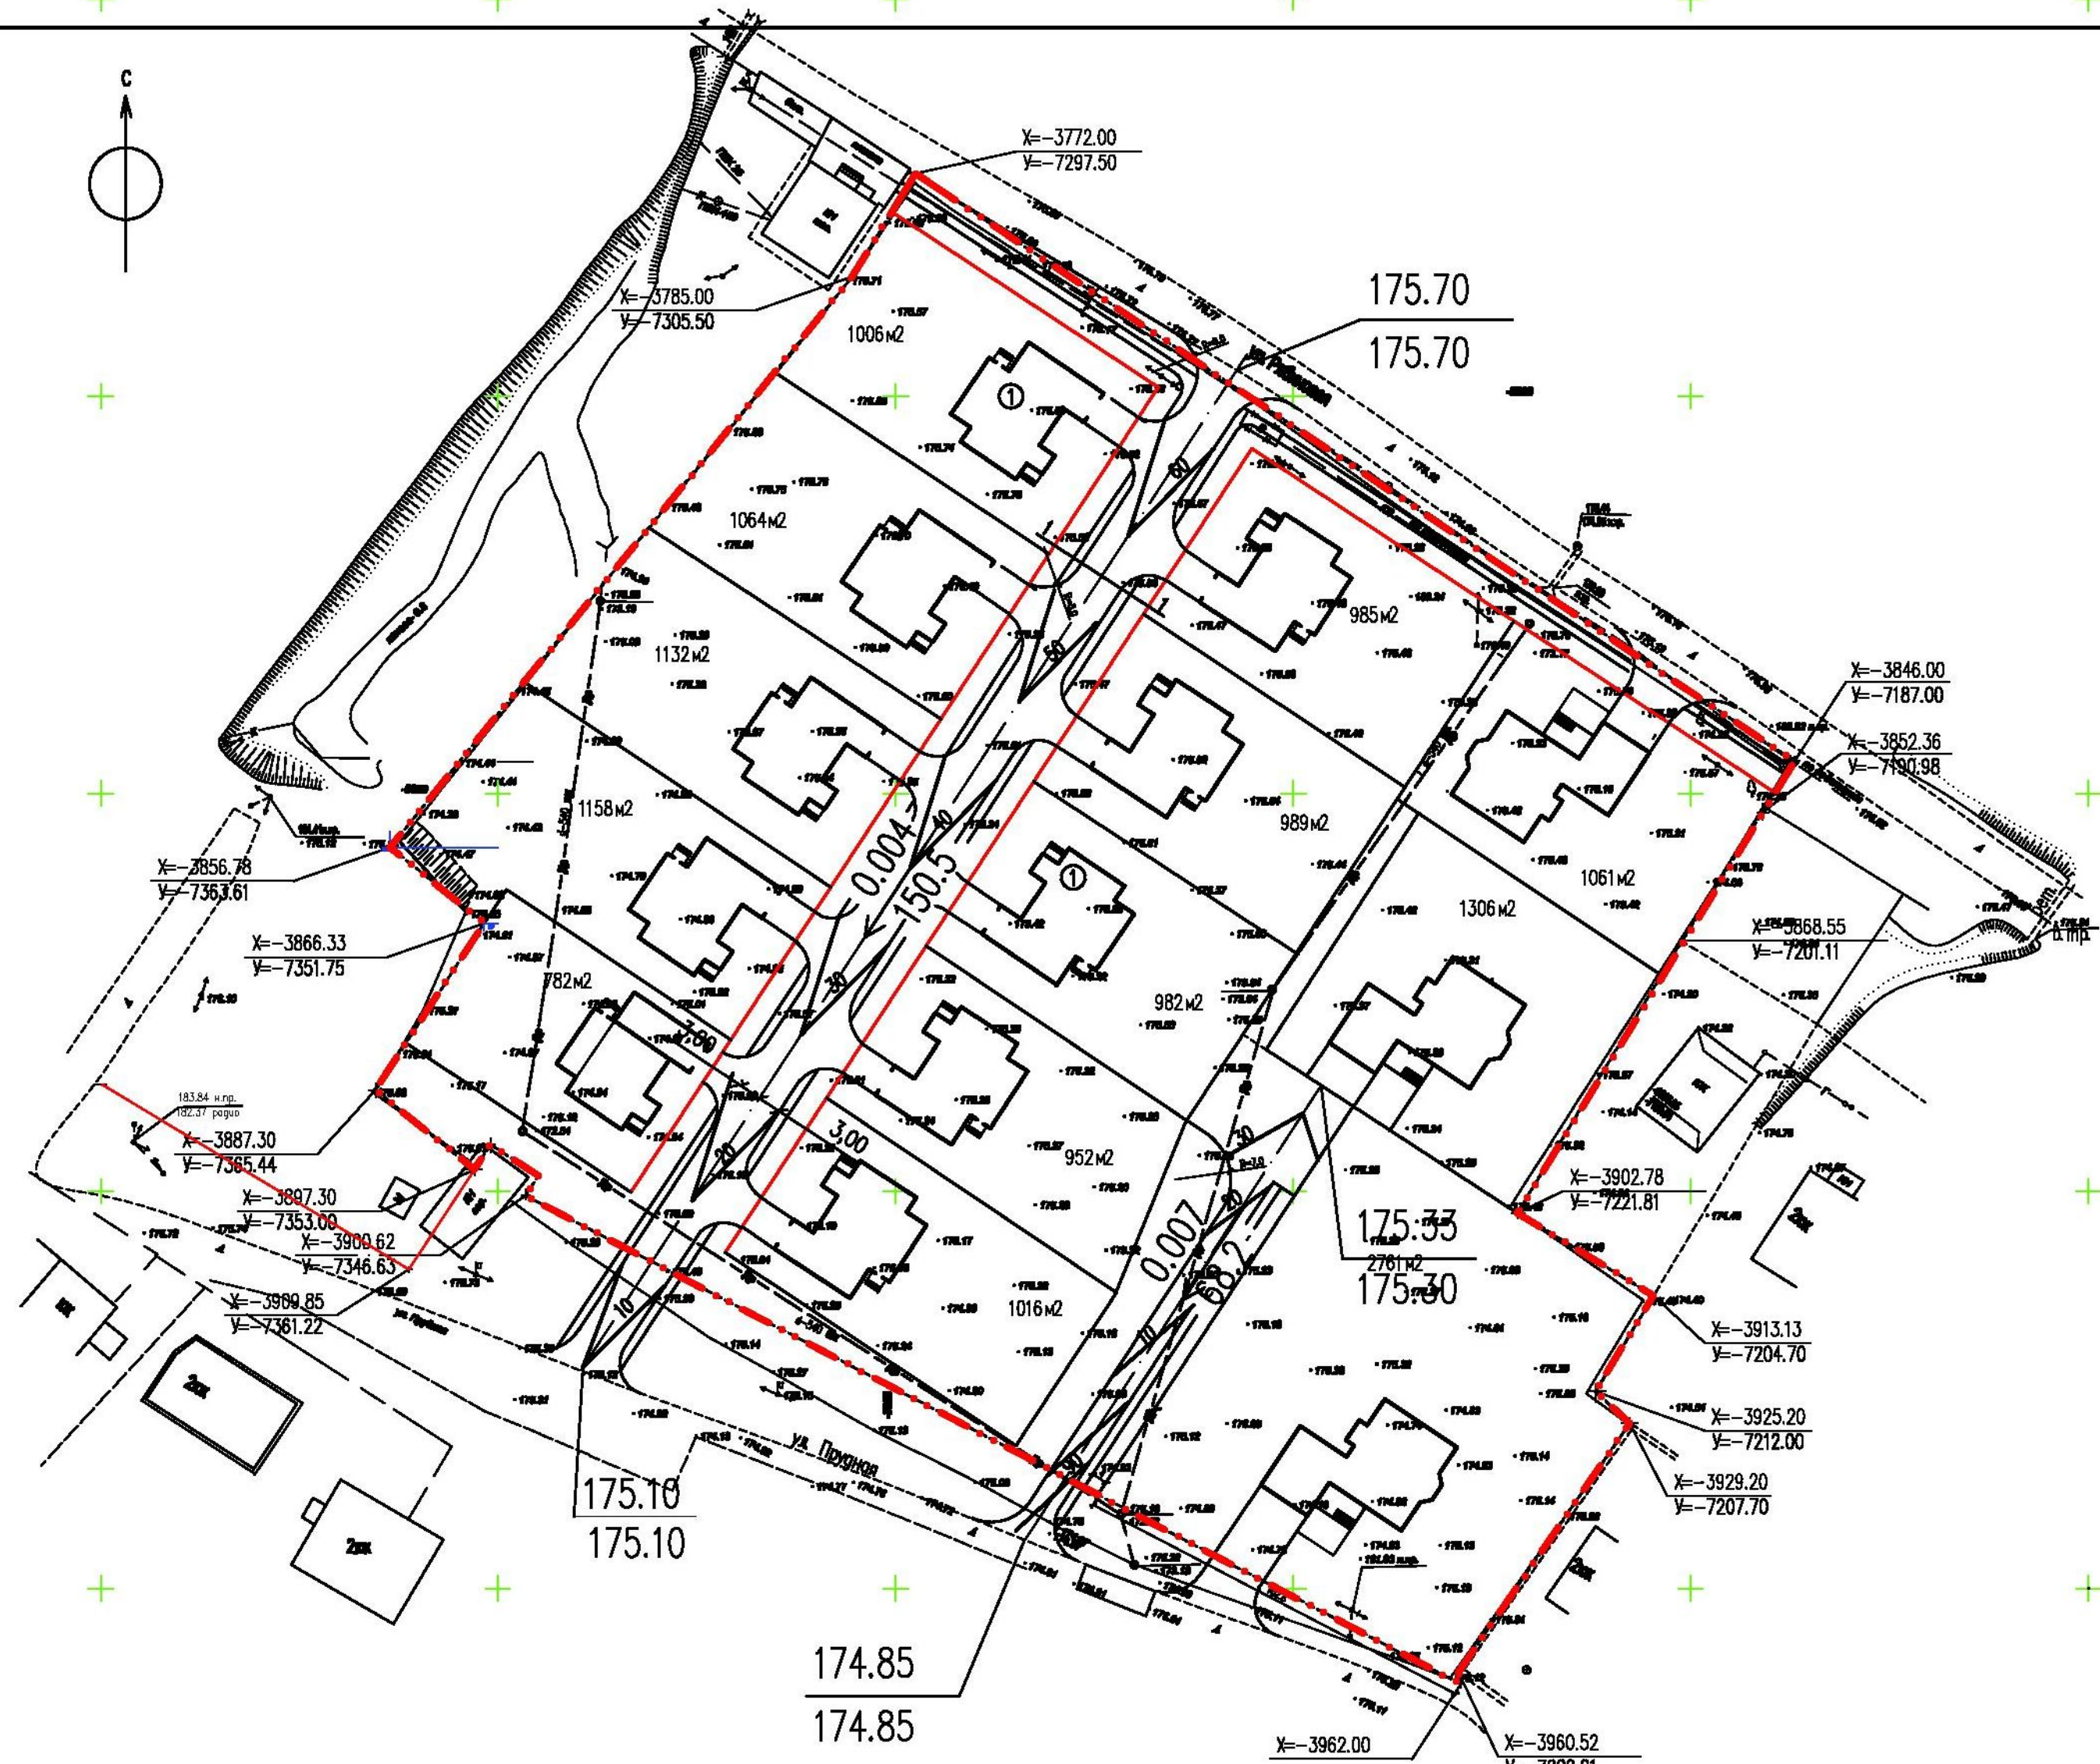

Согласовано

Инв. N подл. | Попр. и дата | Взам. инв. N

Изм.	Кол.уч.	Лист	N док	Попр.	Дата
Исполнил		Кулаченков			
Проверил		Маркова			
Н.контр.		Пупина			

1081-ПП		
Планировка и проект межевания территории квартала усадебной застройки по улице Рябиновая в городе Липецке		
Стадия	Лист	Листов
Р	5	
Схема вертикальной планировки и инженерной подготовки территории M1:1000		ООО АПМ "Архмастер"