


УСЛОВНЫЕ ОБОЗНАЧЕНИЯ

- граница участка
- красные линии
- улицы и проезды новые
- проектируемая застройка
- ЮК - существующая застройка
- P1 - общая вместимость автостоянок

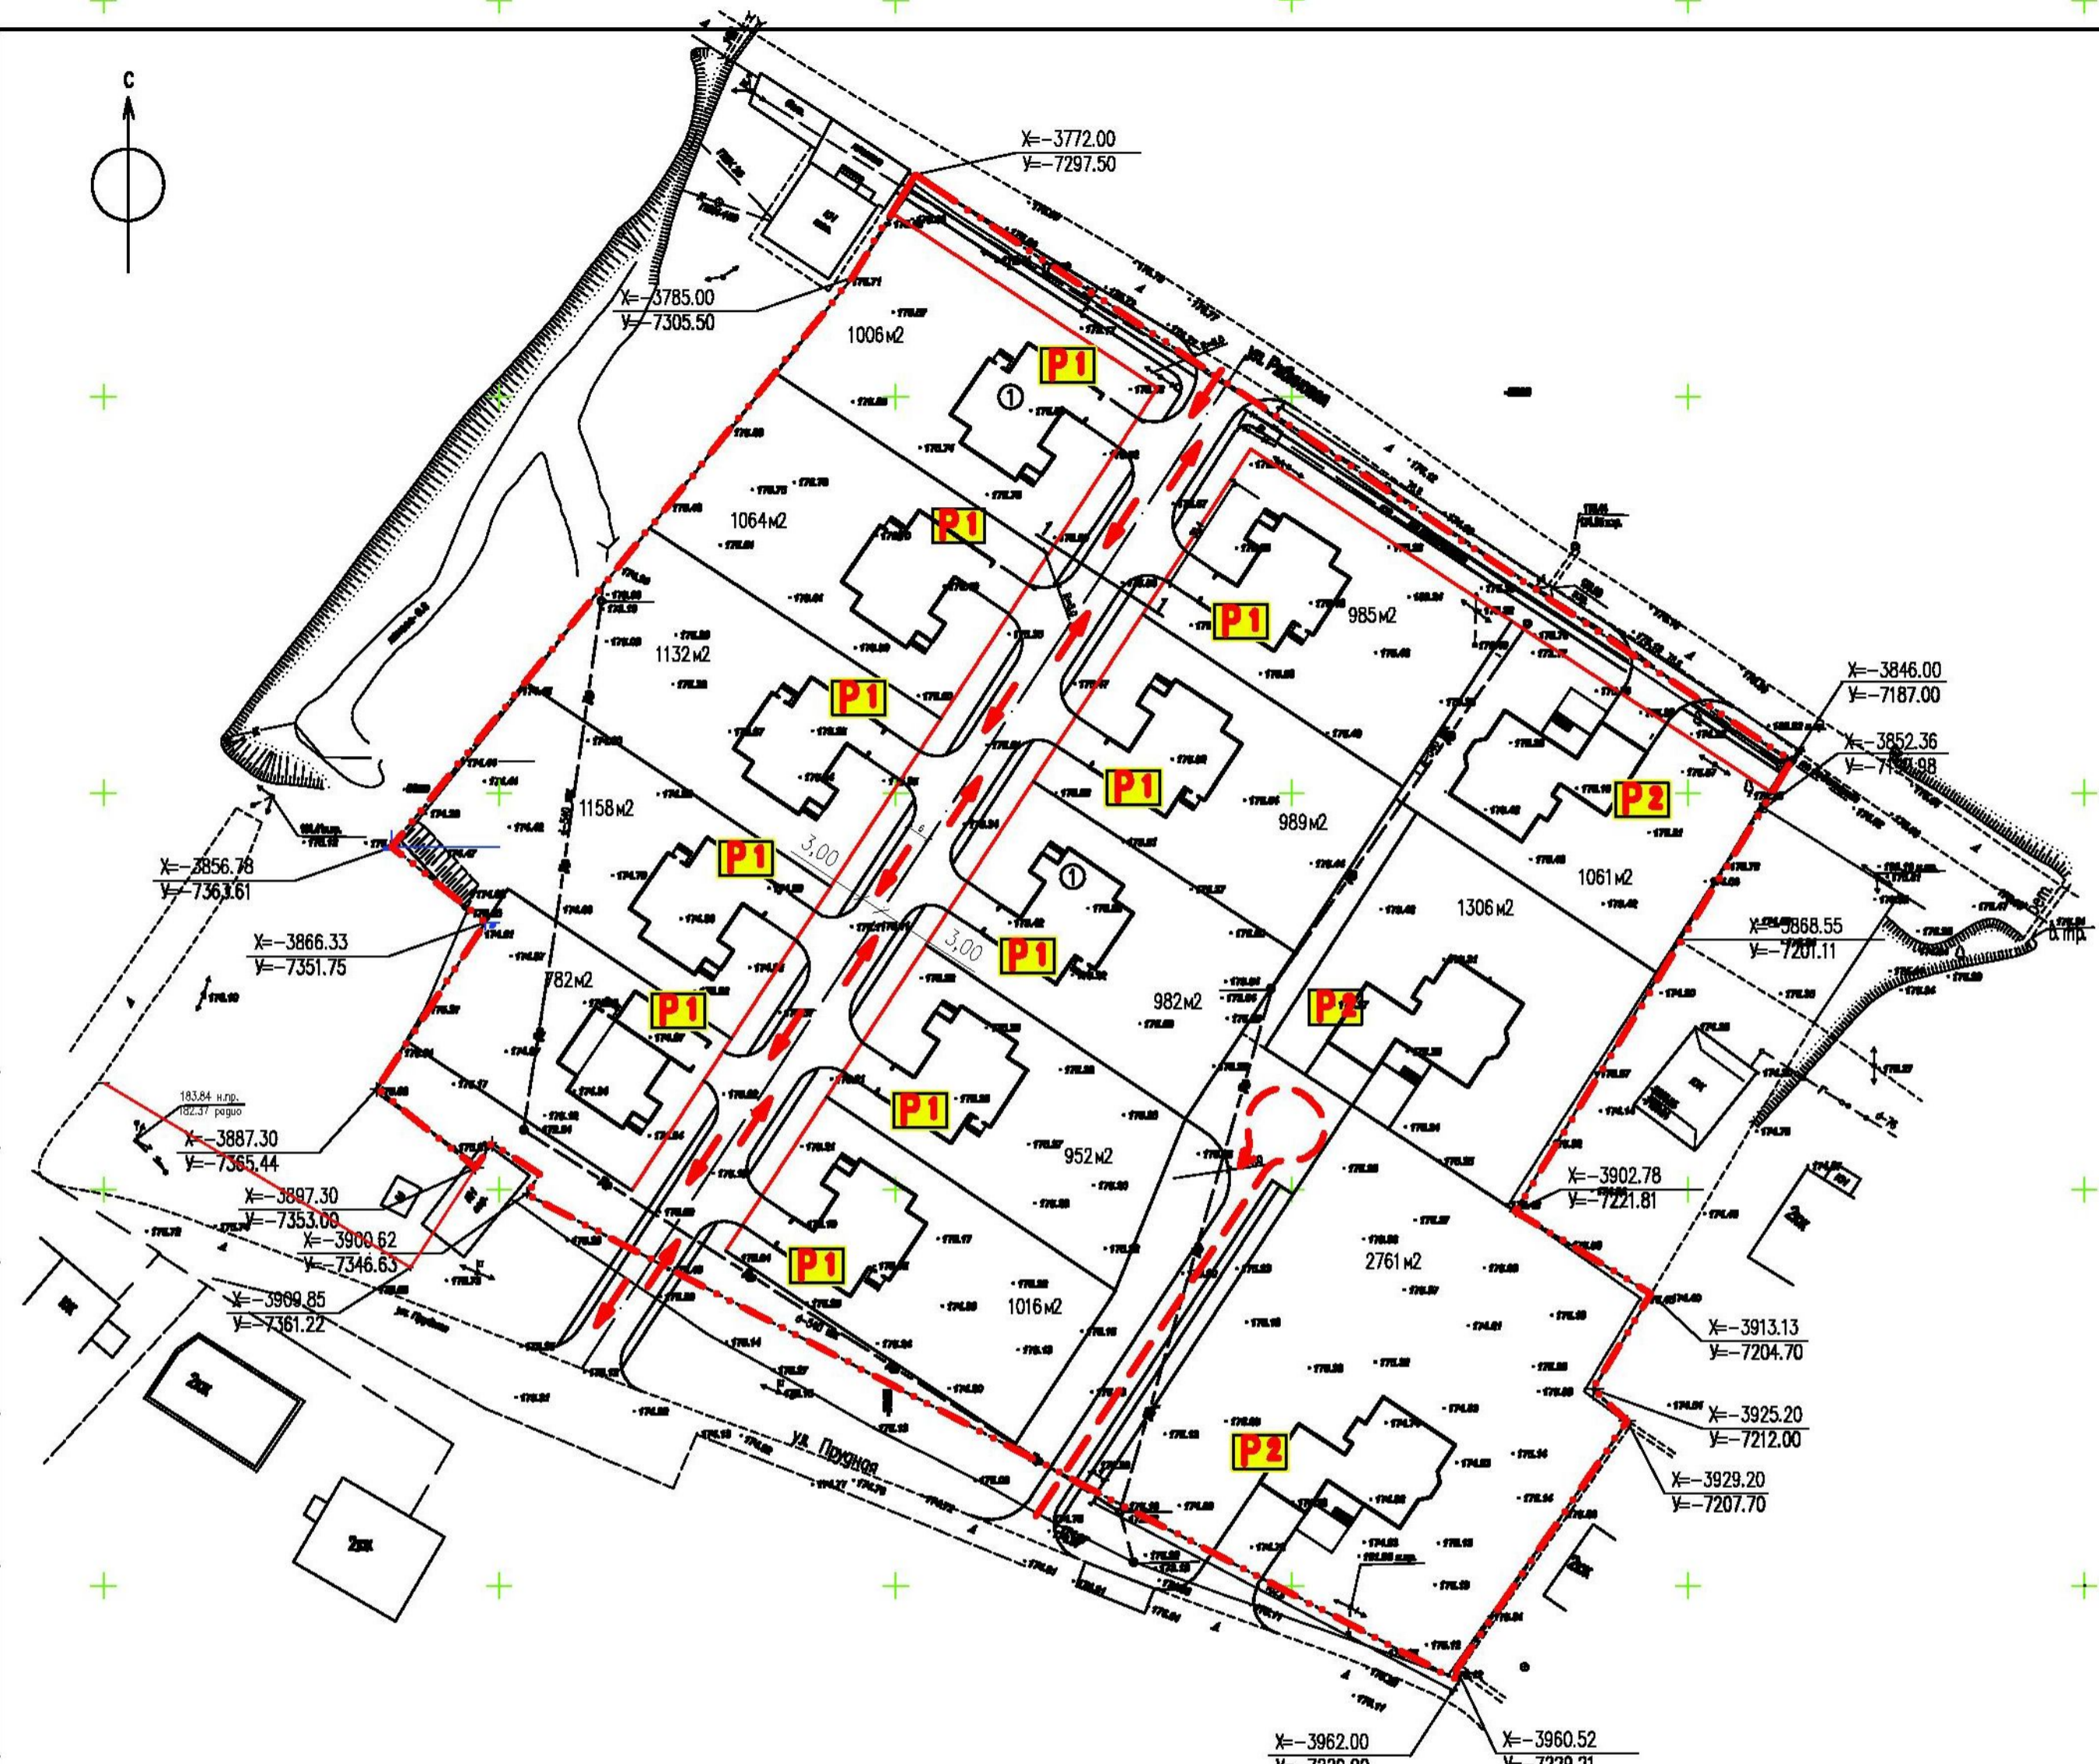

Согласовано

	Взам. инв. N	
	Попр. и дата	
	Инв. N подл.	

						1081-ПП			
						Планировка и проект межевания территории квартала			
						усадьбы застройки по улице Рябиновая в городе Липецке			
Изм.	Кол.уч.	Лист	N док	Попр.	Дата		Стадия	Лист	Листов
							Р	3	
						Схема организации улично-дорожной сети			
						М 1:1000			
						ООО АПМ "Архмастер"			