


Продольный профиль линейного объекта от существующей опоры №13 до существующей опоры №16

Трос ТК-9,1; провoд 6 AC-185/29

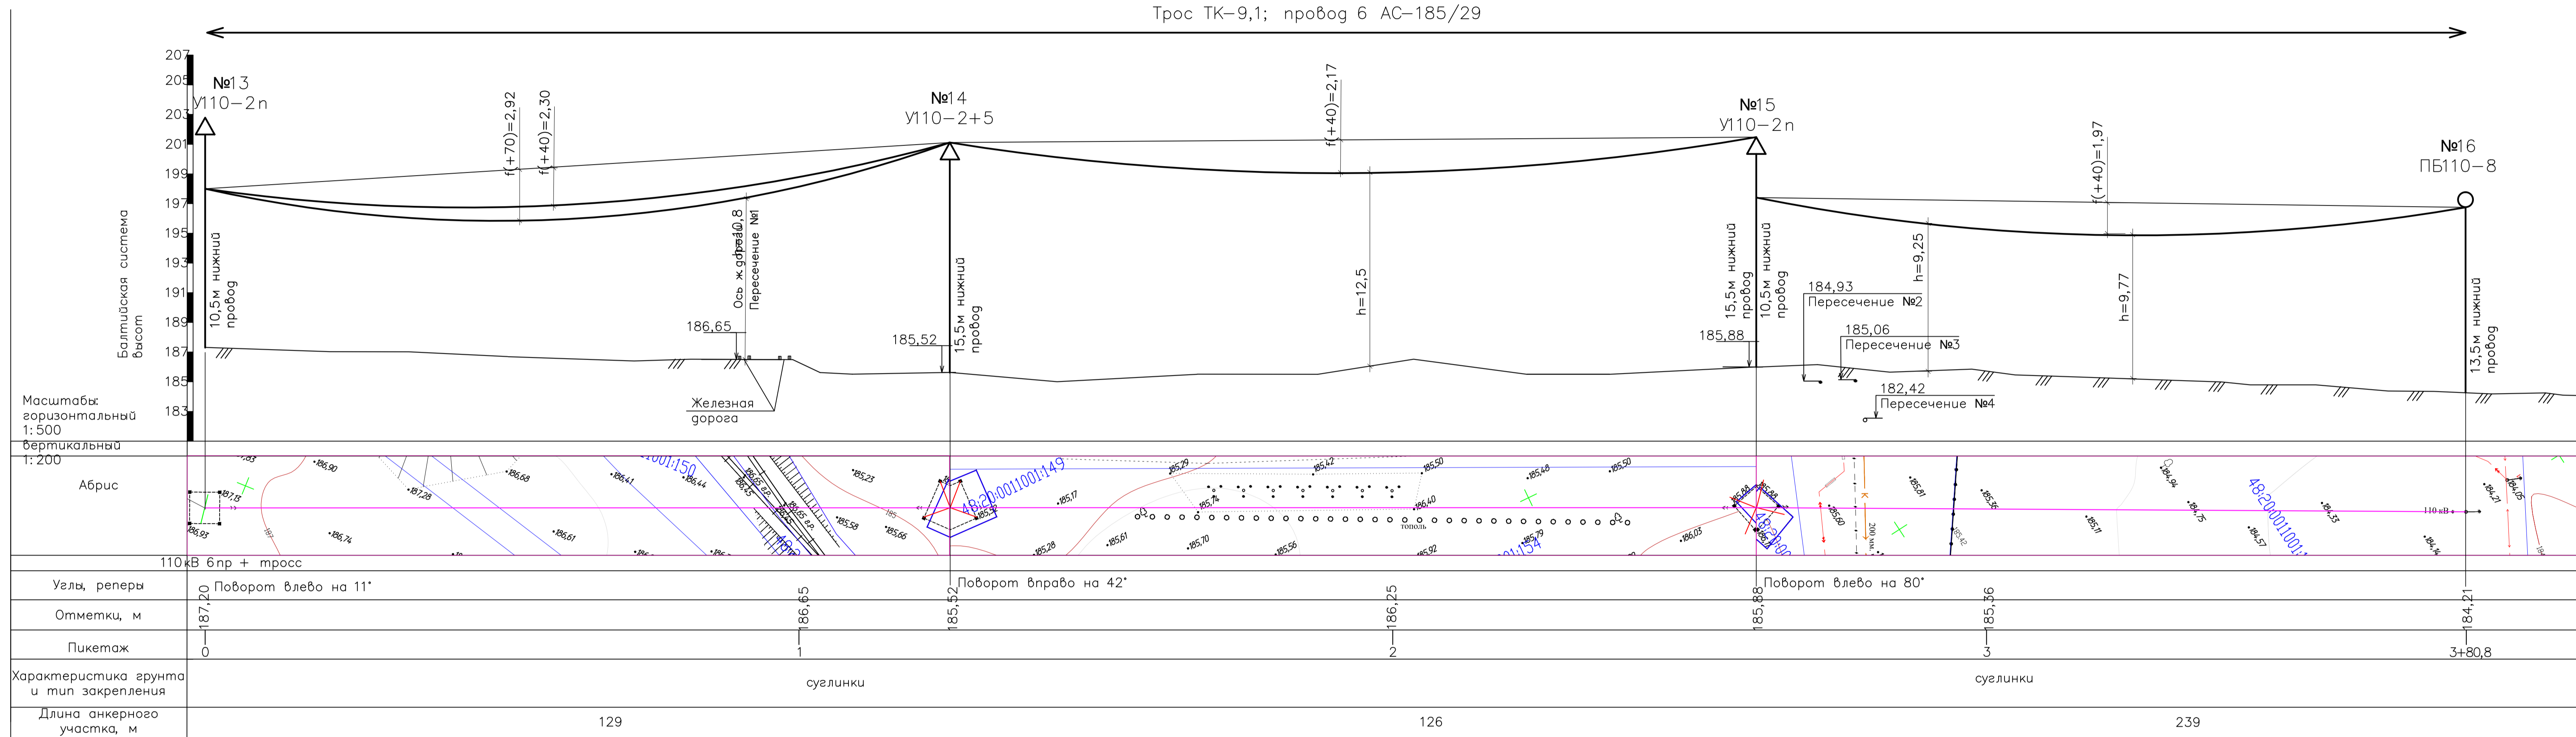

Результаты расчета

п.п. №	Пересекаемый объект	Марка провода	Пролет, м		Стрела провеса, м			Габарит, м	
			Действительный	Приведенный	t +20	t +40	t +70	Расчетный	Допустимый
1	Железная дорога	AC 185/29	129	-	-	2,29	2,92	12,5	6,5
2	Силовой кабель	AC 185/29	121	-	1,55	1,97	-	-	-
3	Силовой кабель	AC 185/29	121	-	1,55	1,97	-	-	-
4	Канализация	AC 185/29	121	-	1,55	1,97	-	-	-

367/16-ПП					
Документация по планировке территории (проект планировки и межевания территории) линейного объекта: «Реконструкция ВЛ 110 кВ "Центролит-левая, правая" отпайка к ПС - 110/10/10 кВ "Университетская"»					
Изм.	Кол.уч.	Лист	№ док.	Подпись	Дата
Разработал	Перегудова				02.17
Проверил	Кулаченков				02.17
Проект планировки и межевания					Листов
Продольный профиль линейного объекта от существующей опоры №13 до существующей опоры №16					4
ООО "Вертикаль"					

Инв. № года

Подпись и дата

Взам. инв. №