Схема современного использования территории. М 1:500

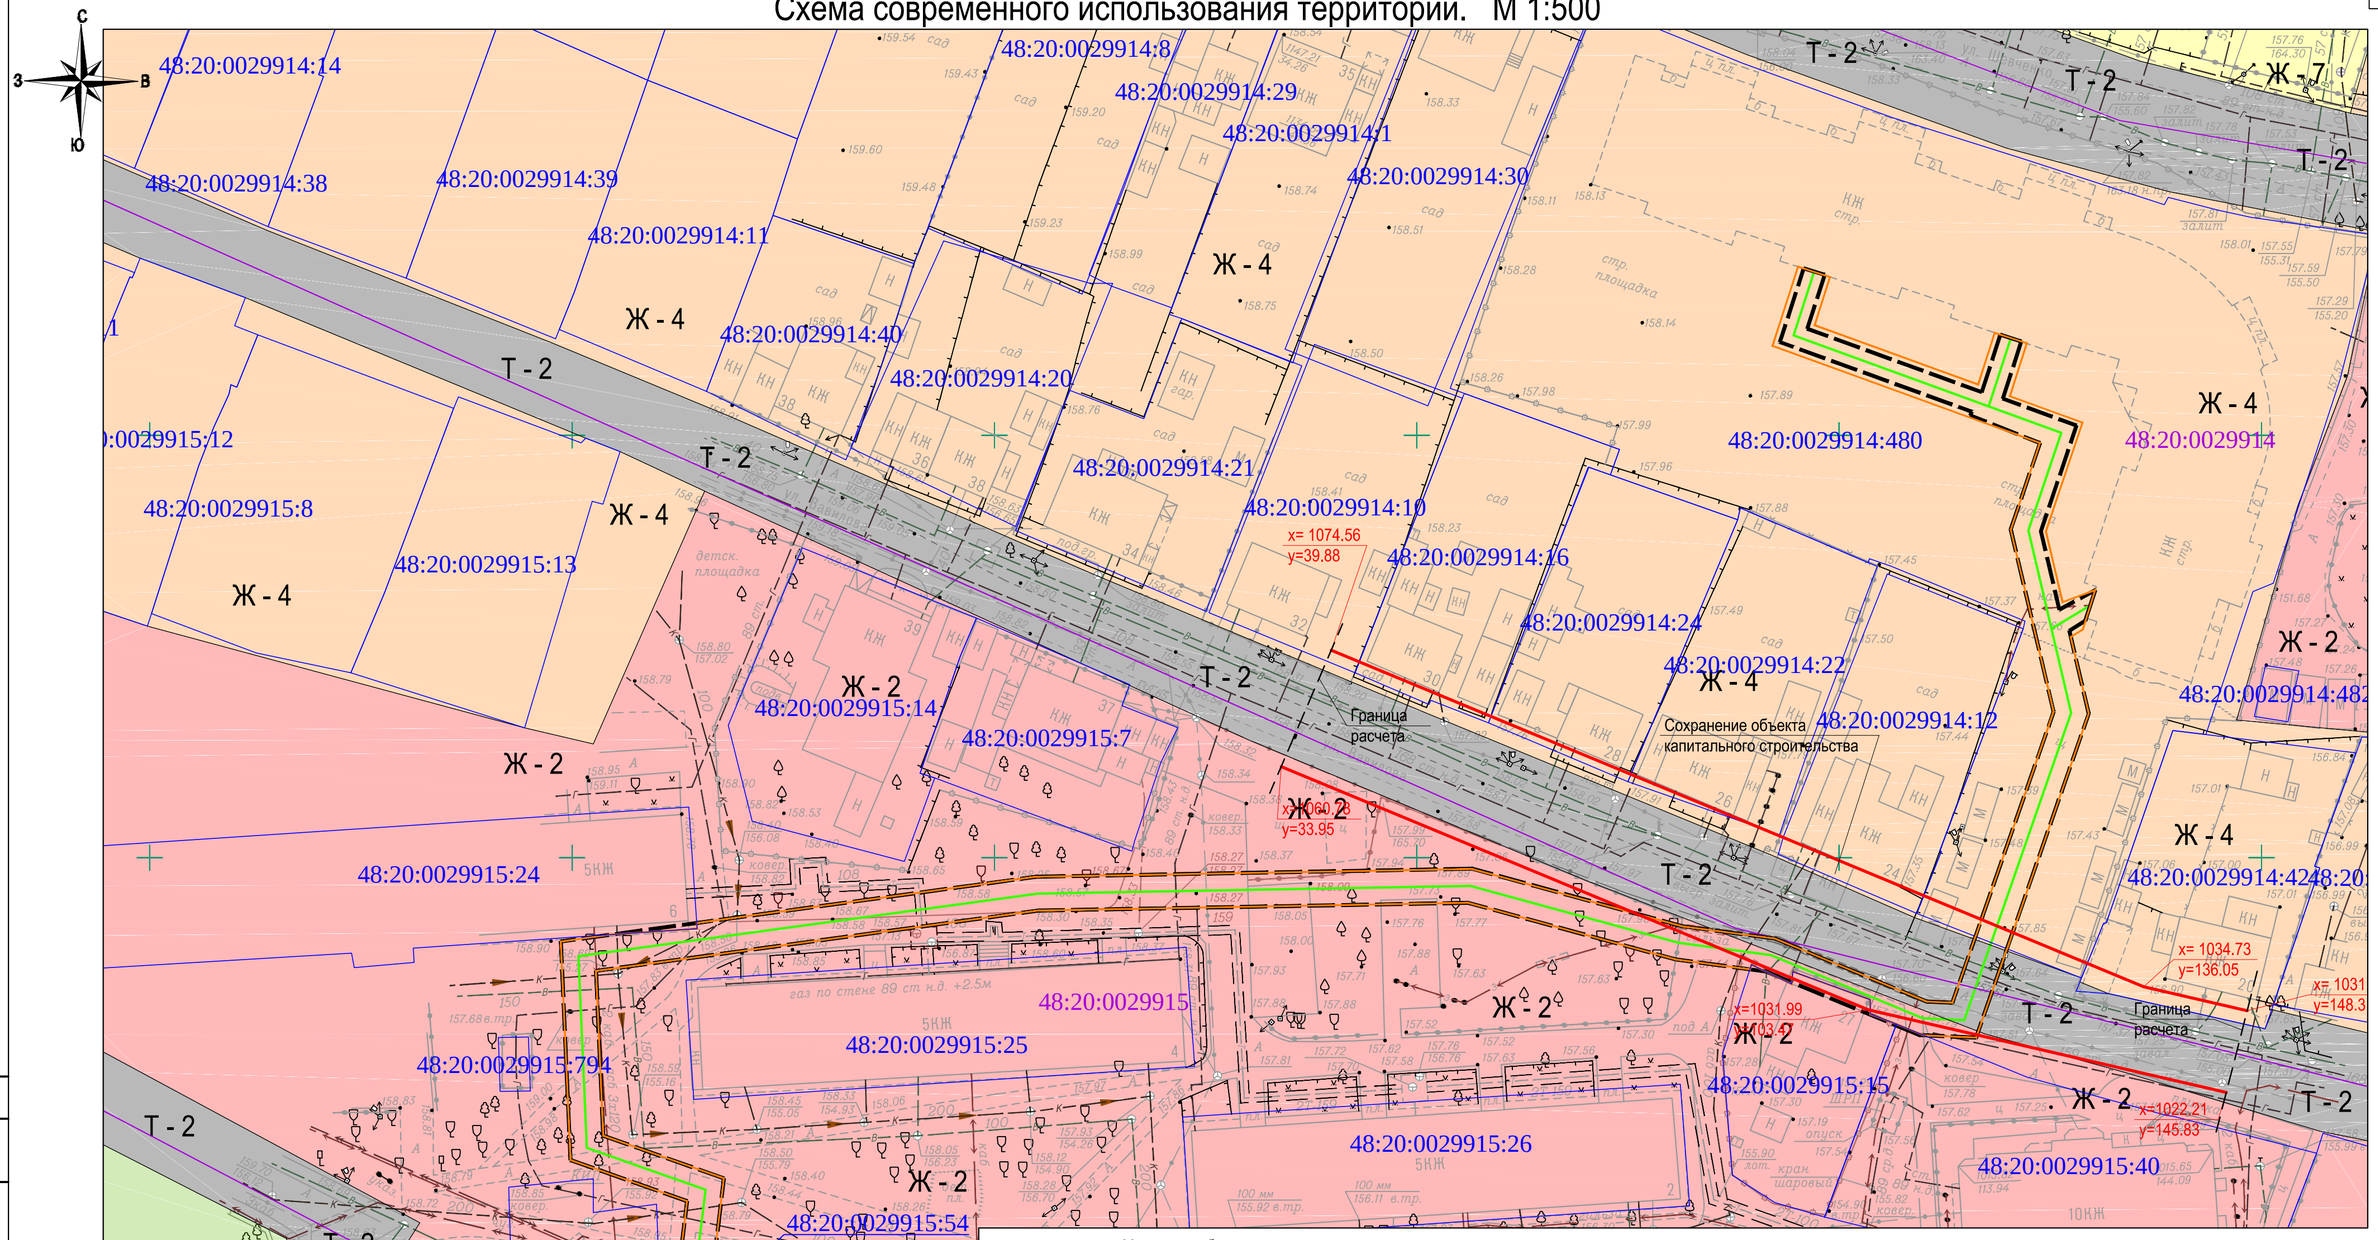

Условные обозначения:

- граница участка на период строительства.
- граница охранной зоны на период эксплуатации.
- красная линия
- проектируемый линейный объект кабельная линия электроснабжения.
- границы земельных участков, в отношении которых осуществлен кадастровый учет
- границы кадастровых кварталов
- ул. Шевченко - наименование существующих улиц
- 48:20:0012101 - кадастровый квартал
- 48:20:0012101:23 - кадастровый номер земельного участка

Ж- 7	Ж-7 зона малоэтажной жилой застройки городского типа с земельными участками
Т - 2	Т-2 зона сооружений и коммуникаций общественного транспорта
С - 3	С-3 зона кладбищ
Ж- 4	Ж-4 зона жилой застройки на реконструируемых территориях
Ж - 2	Ж-2 зона многоэтажных многоквартирных жилых домов в 5-10 этажей

Согласовано

Взам. инв. N

Подпись и дата

Инв.N подл.

Изм.	Кол.уч.	Лист	№ док.	Подпись	Дата	820/17-ПМ и ПП			
						Кабельная линия 0.4 кВ от КТПН-107 до многоквартирного жилого здания с подземной автостоянкой, по ул. им. Академика Вавилова.			
Разработал		Кулаченков			04.17	Материалы по обоснованию проекта планировки и проекта межевания территории.	Стадия	Лист	Листов
Проверил		Викшняйкина			04.17		П	2	
Н. контр.		Шепелева			04.17	Схема современного использования территории. М 1:500	ООО "Вертикаль-Л"		
ГИП		Кулаченков			04.17				

Формат А2