


Проект планировки и проект межевания линейного объекта: "Выезд с микрорайона "Университетский" и реконструкция части Елецкого шоссе в городе Липецке"


Чертеж красных линий, границ зон планируемого размещения линейных объектов и границ зон планируемого размещения линейных объектов, подлежащих переносу (переустройству) из зон планируемого размещения линейных объектов. М1:500

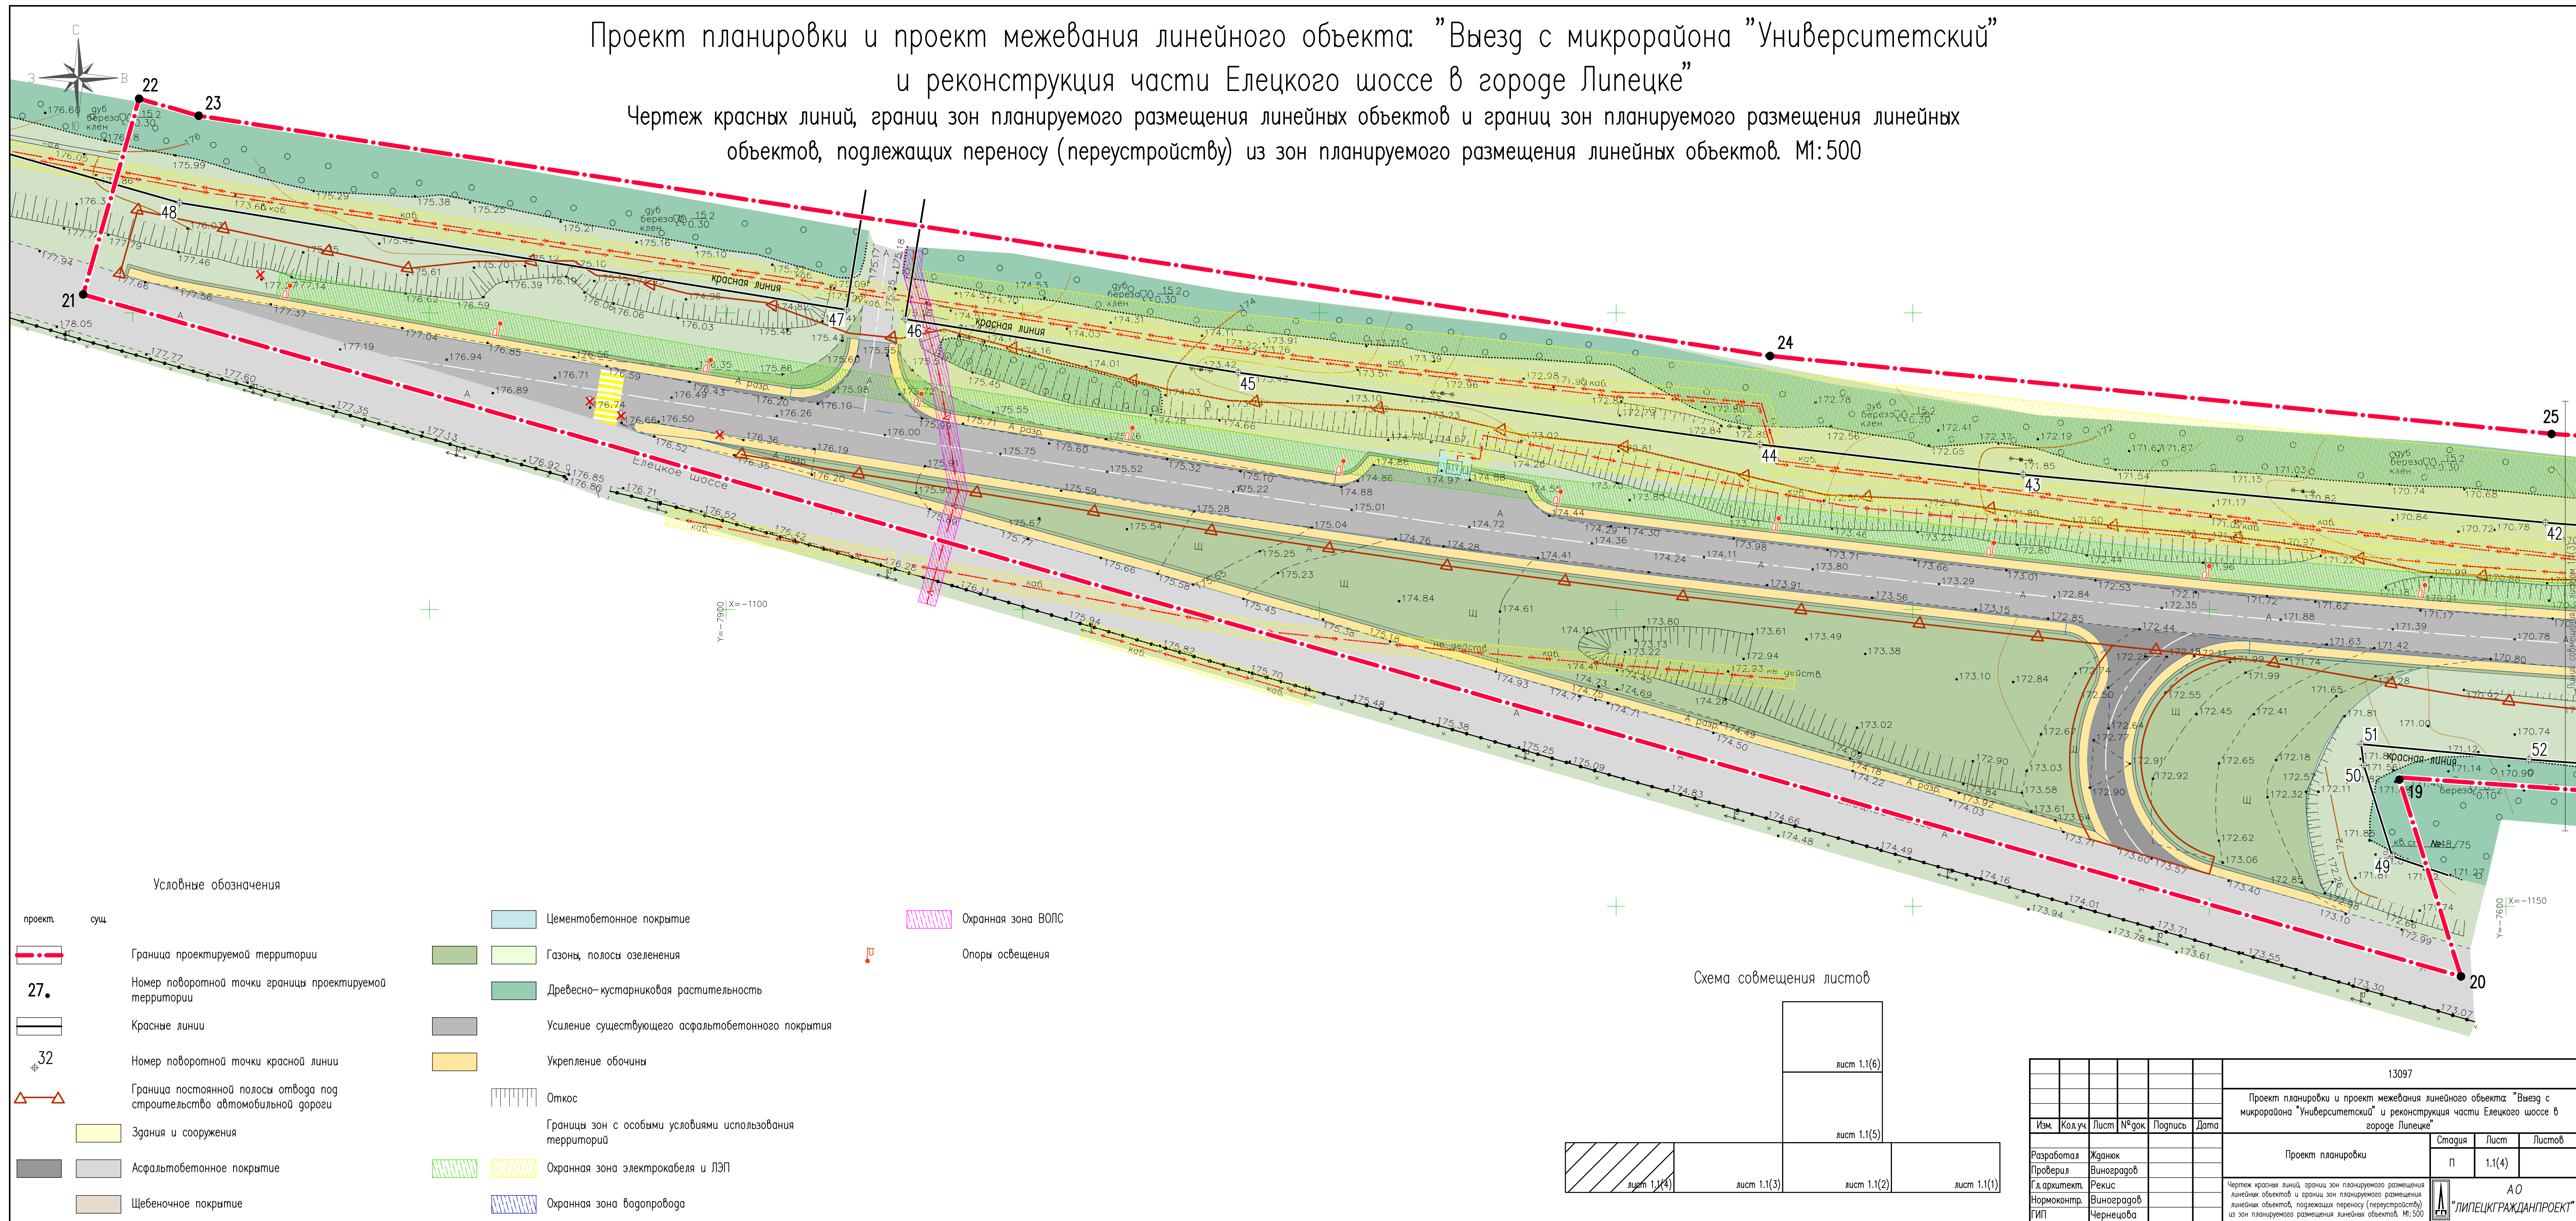

Условные обозначения

- | | | |
|--|---|--|
| <p>проект</p> <p>сущ</p> <p>Граница проектируемой территории</p> <p>27. Номер поворотной точки границы проектируемой территории</p> <p>Красные линии</p> <p>32. Номер поворотной точки красной линии</p> <p>Граница постоянной полосы отвода пог строительство автомобильной дороги</p> <p>Здания и сооружения</p> <p>Асфальтобетонное покрытие</p> <p>Щебеночное покрытие</p> | <p>Цементобетонное покрытие</p> <p>Газоны, полосы озеленения</p> <p>Древесно-кустарниковая растительность</p> <p>Усиление существующего асфальтобетонного покрытия</p> <p>Укрепление обочины</p> <p>Откос</p> <p>Границы зон с особыми условиями использования территорий</p> <p>Охранная зона электрокабеля и ЛЭП</p> <p>Охранная зона водопровода</p> | <p>Охранная зона ВОЛС</p> <p>Опоры освещения</p> |
|--|---|--|

Схема совмещения листов

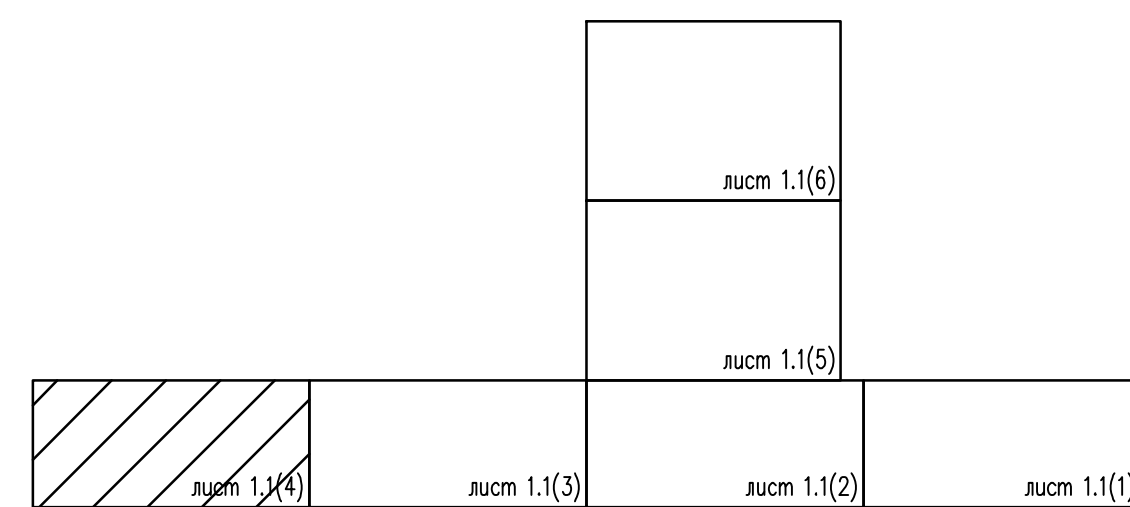

13097				
Проект планировки и проект межевания линейного объекта "Выезд с микрорайона "Университетский" и реконструкция части Елецкого шоссе в городе Липецке"				
Изм	Колуч	Лист	№фак	Подпись
Разработал	Жданок			
Проверил	Виноградов			
Гл.архитект.	Рекус			
Нормоконтр.	Виноградов			
ГИП	Чернецова			
Проект планировки			Статус	Лист
			П	1.1(4)
АО "ЛИПЕЦКГРАЖДАНПРОЕКТ"				Листов
				1