



Проект планировки и проект межевания линейного объекта: "Выезд с микрорайона "Университетский" и реконструкция части Елецкого шоссе в городе Липецке"  
 Схема организации улично-дорожной сети и движения транспорта. М1:500

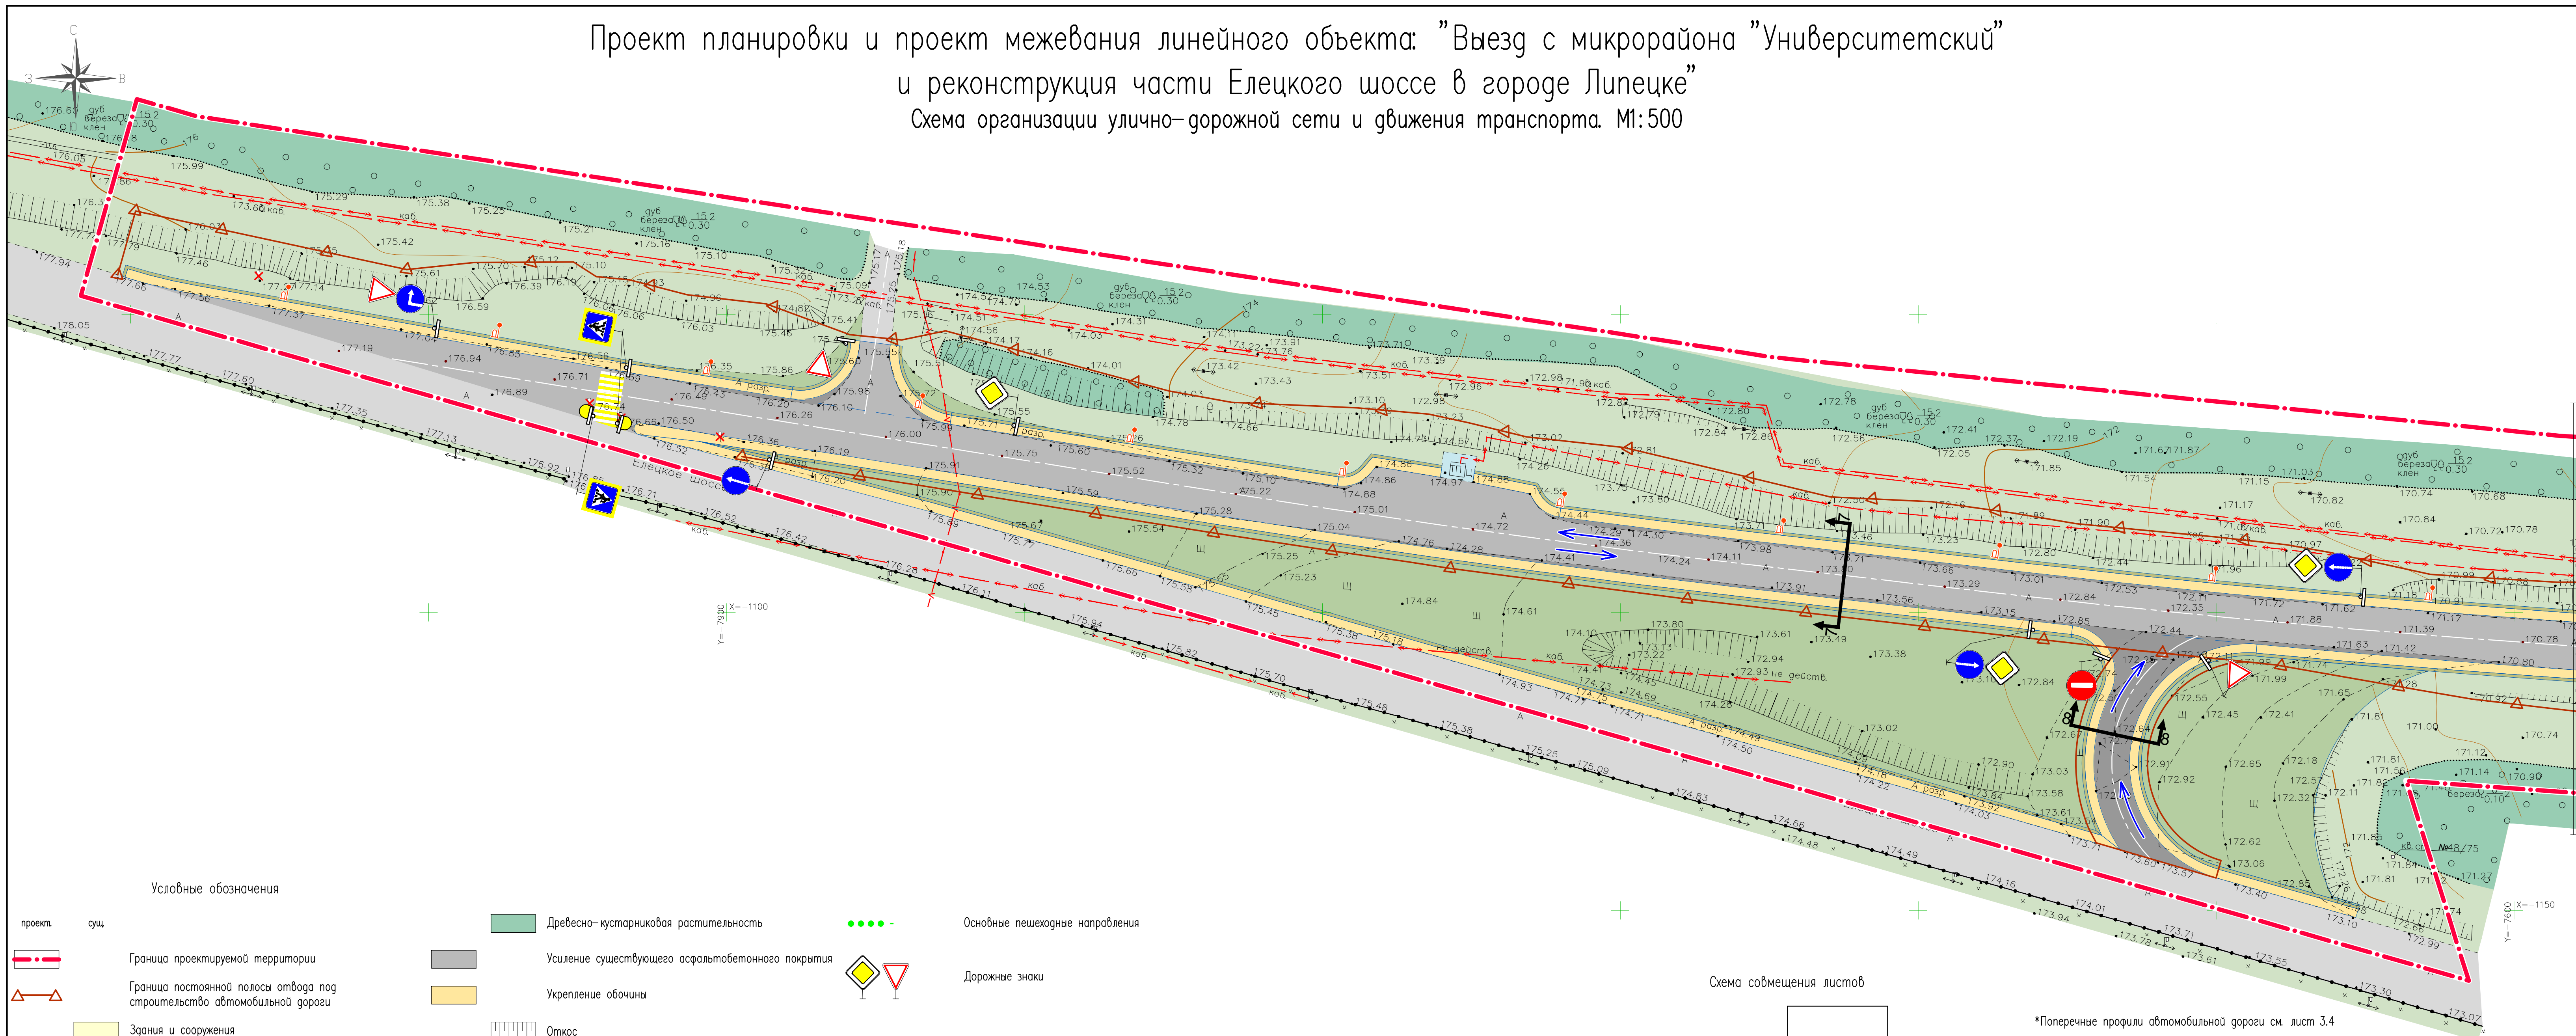

Условные обозначения

- |   |   |                                                              |
|---|---|--------------------------------------------------------------|
| <p>проект</p> <p>сущ</p> <p>Граница проектируемой территории</p> <p>Граница постоянной полосы отвода под строительство автомобильной дороги</p> <p>Здания и сооружения</p> <p>Асфальтобетонное покрытие</p> <p>Щебеночное покрытие</p> <p>Цементобетонное покрытие</p> <p>Плиточное покрытие</p> <p>Газоны, полосы озеленения</p> | <p>Древесно-кустарниковая растительность</p> <p>Усиление существующего асфальтобетонного покрытия</p> <p>Укрепление обочины</p> <p>Откос</p> <p>Бортовой камень Бр 100.30.18</p> <p>Бортовой камень Бр 100.20.8</p> <p>Опоры освещения</p> <p>Поперечные профили</p> <p>Направление движения транспортных средств</p> | <p>Основные пешеходные направления</p> <p>Дорожные знаки</p> |
|---|---|--------------------------------------------------------------|

Схема совмещения листов

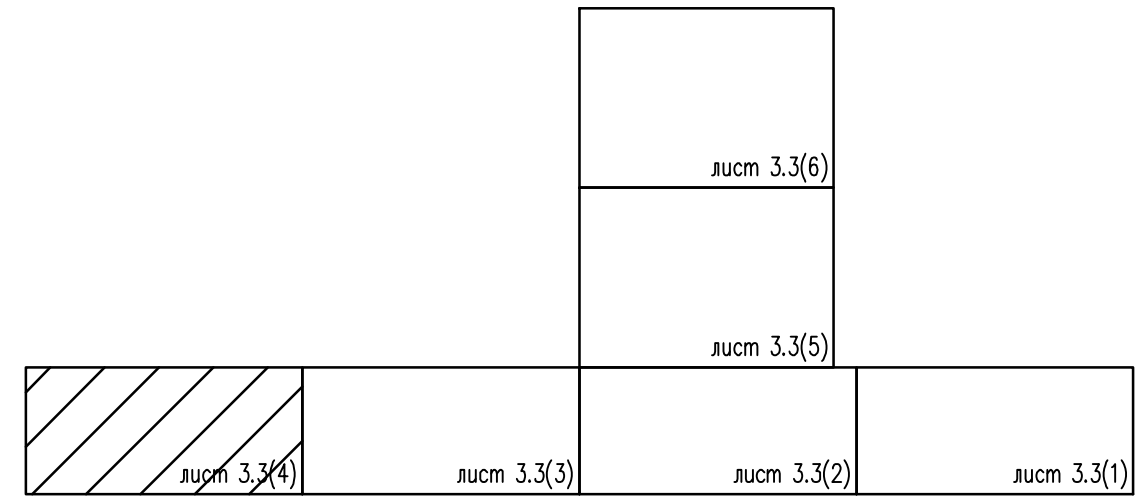

\*Поперечные профили автомобильной дороги см. лист 3.4

13097				
Проект планировки и проект межевания линейного объекта "Выезд с микрорайона "Университетский" и реконструкция части Елецкого шоссе в городе Липецке"				
Изм	Колуч	Лист	№док	Подпись
Разработал	Жданок			
Проверил	Виноградов			
Гл.архитект.	Рекис			
Нормоконтр.	Виноградов			
ГИП	Чернецова			
Проект планировки			Стадия	Лист
			п	3.3(4)
Схема организации улично-дорожной сети и движения транспорта М1:500			АО "ЛИПЕЦКГРАЖДАНПРОЕКТ"	
Формат А3х3				