


# ДОКУМЕНТАЦИЯ ПО ПЛАНИРОВКЕ ТЕРРИТОРИИ (ПРОЕКТА ПЛАНИРОВКИ И ПРОЕКТА МЕЖЕВАНИЯ) В РАЙОНЕ УЛИЦЫ КРАСНАЯ В ГОРОДЕ ЛИПЕЦКЕ

## ЧЕРТЕЖ МЕЖЕВАНИЯ ТЕРРИТОРИИ. М 1:1000

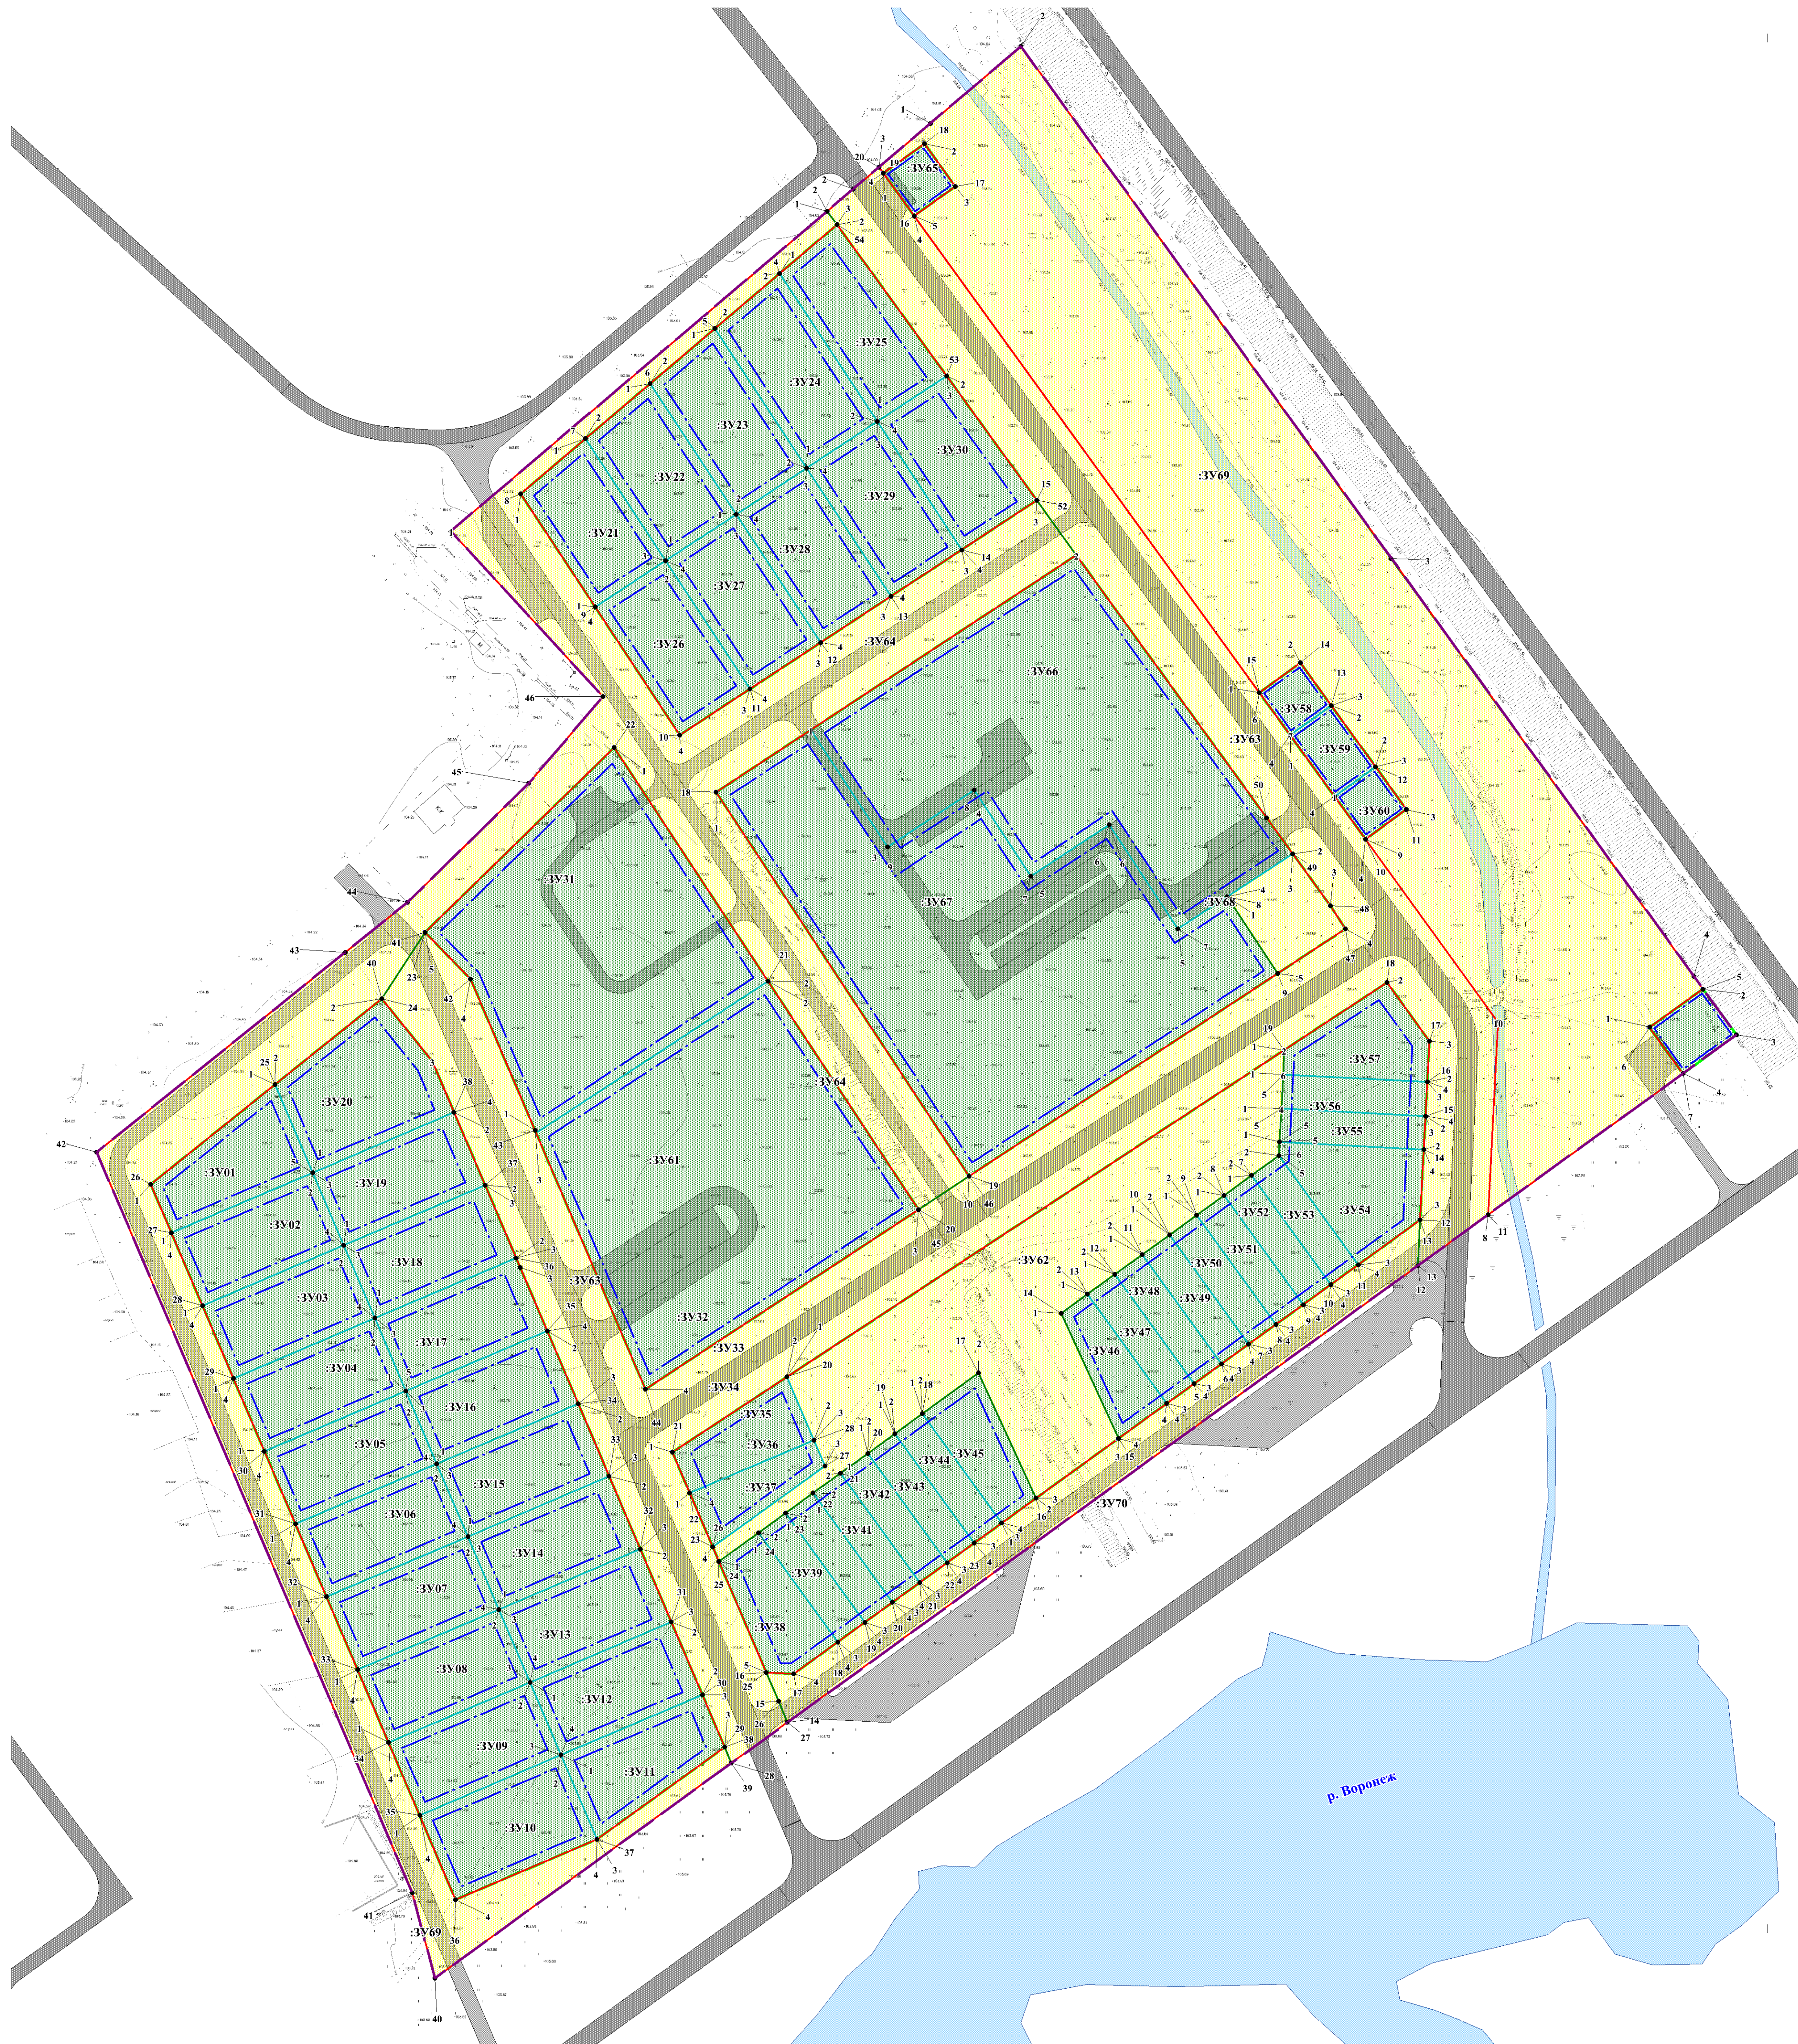

### ЭКСПЛИКАЦИЯ ОБРАЗУЕМЫХ ЗЕМЕЛЬНЫХ УЧАСТКОВ

№	Усл. номер ЗУ	Площадь кв.м.	Вид разрешенного использования
1	:ЗУ01	1002	Для индивидуального жилищного строительства
2	:ЗУ02	1067	Для индивидуального жилищного строительства
3	:ЗУ03	1067	Для индивидуального жилищного строительства
4	:ЗУ04	1067	Для индивидуального жилищного строительства
5	:ЗУ05	1067	Для индивидуального жилищного строительства
6	:ЗУ06	1067	Для индивидуального жилищного строительства
7	:ЗУ07	1067	Для индивидуального жилищного строительства
8	:ЗУ08	1067	Для индивидуального жилищного строительства
9	:ЗУ09	1067	Для индивидуального жилищного строительства
10	:ЗУ10	1238	Для индивидуального жилищного строительства
11	:ЗУ11	1001	Для индивидуального жилищного строительства
12	:ЗУ12	1067	Для индивидуального жилищного строительства
13	:ЗУ13	1067	Для индивидуального жилищного строительства
14	:ЗУ14	1067	Для индивидуального жилищного строительства
15	:ЗУ15	1067	Для индивидуального жилищного строительства
16	:ЗУ16	1067	Для индивидуального жилищного строительства
17	:ЗУ17	1067	Для индивидуального жилищного строительства
18	:ЗУ18	1067	Для индивидуального жилищного строительства
19	:ЗУ19	1067	Для индивидуального жилищного строительства
20	:ЗУ20	1503	Для индивидуального жилищного строительства
21	:ЗУ21	1044	Для индивидуального жилищного строительства
22	:ЗУ22	1121	Для индивидуального жилищного строительства
23	:ЗУ23	1198	Для индивидуального жилищного строительства
24	:ЗУ24	1276	Для индивидуального жилищного строительства
25	:ЗУ25	1262	Для индивидуального жилищного строительства
26	:ЗУ26	1138	Для индивидуального жилищного строительства
27	:ЗУ27	1138	Для индивидуального жилищного строительства
28	:ЗУ28	1138	Для индивидуального жилищного строительства
29	:ЗУ29	1138	Для индивидуального жилищного строительства
30	:ЗУ30	1166	Для индивидуального жилищного строительства
31	:ЗУ31	5797	Дошкольное, начальное и среднее общее образование
32	:ЗУ32	514	Блокированная жилая застройка
33	:ЗУ33	744	Блокированная жилая застройка
34	:ЗУ34	400	Блокированная жилая застройка
35	:ЗУ35	400	Блокированная жилая застройка
36	:ЗУ36	400	Блокированная жилая застройка
37	:ЗУ37	400	Блокированная жилая застройка
38	:ЗУ38	400	Блокированная жилая застройка
39	:ЗУ39	400	Блокированная жилая застройка
40	:ЗУ40	663	Блокированная жилая застройка
41	:ЗУ41	544	Блокированная жилая застройка
42	:ЗУ42	400	Блокированная жилая застройка
43	:ЗУ43	400	Блокированная жилая застройка
44	:ЗУ44	400	Блокированная жилая застройка
45	:ЗУ45	400	Блокированная жилая застройка
46	:ЗУ46	400	Блокированная жилая застройка
47	:ЗУ47	400	Блокированная жилая застройка
48	:ЗУ48	401	Блокированная жилая застройка
49	:ЗУ49	987	Блокированная жилая застройка
50	:ЗУ50	234	Блокированная жилая застройка
51	:ЗУ51	336	Коммунальное обслуживание
52	:ЗУ52	235	Коммунальное обслуживание
53	:ЗУ53	235	Коммунальное обслуживание
54	:ЗУ54	7445	Малозэтажная многоквартирная жилая застройка
55	:ЗУ55	9739	Малозэтажная многоквартирная жилая застройка
56	:ЗУ56	645	Земельные участки (территории) общего пользования
57	:ЗУ57	2487	Земельные участки (территории) общего пользования
58	:ЗУ58	670	Блокированная жилая застройка
59	:ЗУ59	7255	Малозэтажная многоквартирная жилая застройка
60	:ЗУ60	17581	Земельные участки (территории) общего пользования
61	:ЗУ61	13877	Земельные участки (территории) общего пользования
62	:ЗУ62	807	Блокированная жилая застройка
63	:ЗУ63	432	Блокированная жилая застройка
64	:ЗУ64	427	Блокированная жилая застройка
65	:ЗУ65	6282	Земельные участки (территории) общего пользования
66	:ЗУ66	19184	Земельные участки (территории) общего пользования
67	:ЗУ67	328	Коммунальное обслуживание

### УСЛОВНЫЕ ОБОЗНАЧЕНИЯ

#### ГРАНИЦЫ

- Граница территории проектирования
- Границы планируемых элементов планировочной структуры
- Красные линии, утвержденные в составе проекта планировки
- Линия отступа от красных линий в целях определения мест допустимого размещения зданий, строений, сооружений
- Границы образуемых земельных участков
- Границы земельных участков, которые после образования будут относиться к территориям общего пользования
- Условный номер образуемого земельного участка
- Номера поворотных точек образуемых земельных участков
- Водные объекты

#### ТРАНСПОРТНАЯ ИНФРАСТРУКТУРА

- Улично-дорожная сеть
- Проезды

Примечание.  
 1. Границы существующих элементов планировочной структуры в границах проектирования отсутствуют.  
 2. Границы изменяемых земельных участков в границах проектирования отсутствуют.  
 3. Границы образуемых земельных участков, в отношении которых предполагается резервирование и (или) изъятие для государственных или муниципальных нужд в границах проектирования отсутствуют.  
 4. Границы зон действия публичных сервитутов в границах проектирования отсутствуют.  
 5. Красные линии утверждаемые и изменяемые проектом межевания территории в границах проектирования отсутствуют.

ИП 51/ПМ 62-2021					
Документация по планировке территории (проекта планировки и проекта межевания) в районе улицы Красная в городе Липецке					
Изм.	Кол.уч.	Лист	Ф.И.О.	Подпись	Дата
Разработчик			Григорьев О.А.		
Проверен			Павлова О.А.		
Утверждаемая часть проекта межевания			Страна	Лист	Листов
			ПМ	3	3
Чертеж межевания территории. М 1:1000			ООО "Терпланпроект"		
Н. контроль			Ветрова Е.В.		
Утвердил			Мухомов С.В.		