


УСЛОВНЫЕ ОБОЗНАЧЕНИЯ

- — — — — Границы проектирования
— — — — — Существующие красные линии
— — — — — Координаты угловых точек существующих красных линий
— — — — — Проектируемые красные линии
- и56
и56
- и56Н — Номера угловых точек проектируемых красных линий
× × × — Отменяемые красные линии
— — — — — Линии регулирования застройки
— — — — — Границы существующих кадастровых участков
— — — — — Границы изменяемых земельных участков
48:20:0045502:10 — Кадастровые номера земельных участков
— + — + — — Охранные зоны инженерных объектов

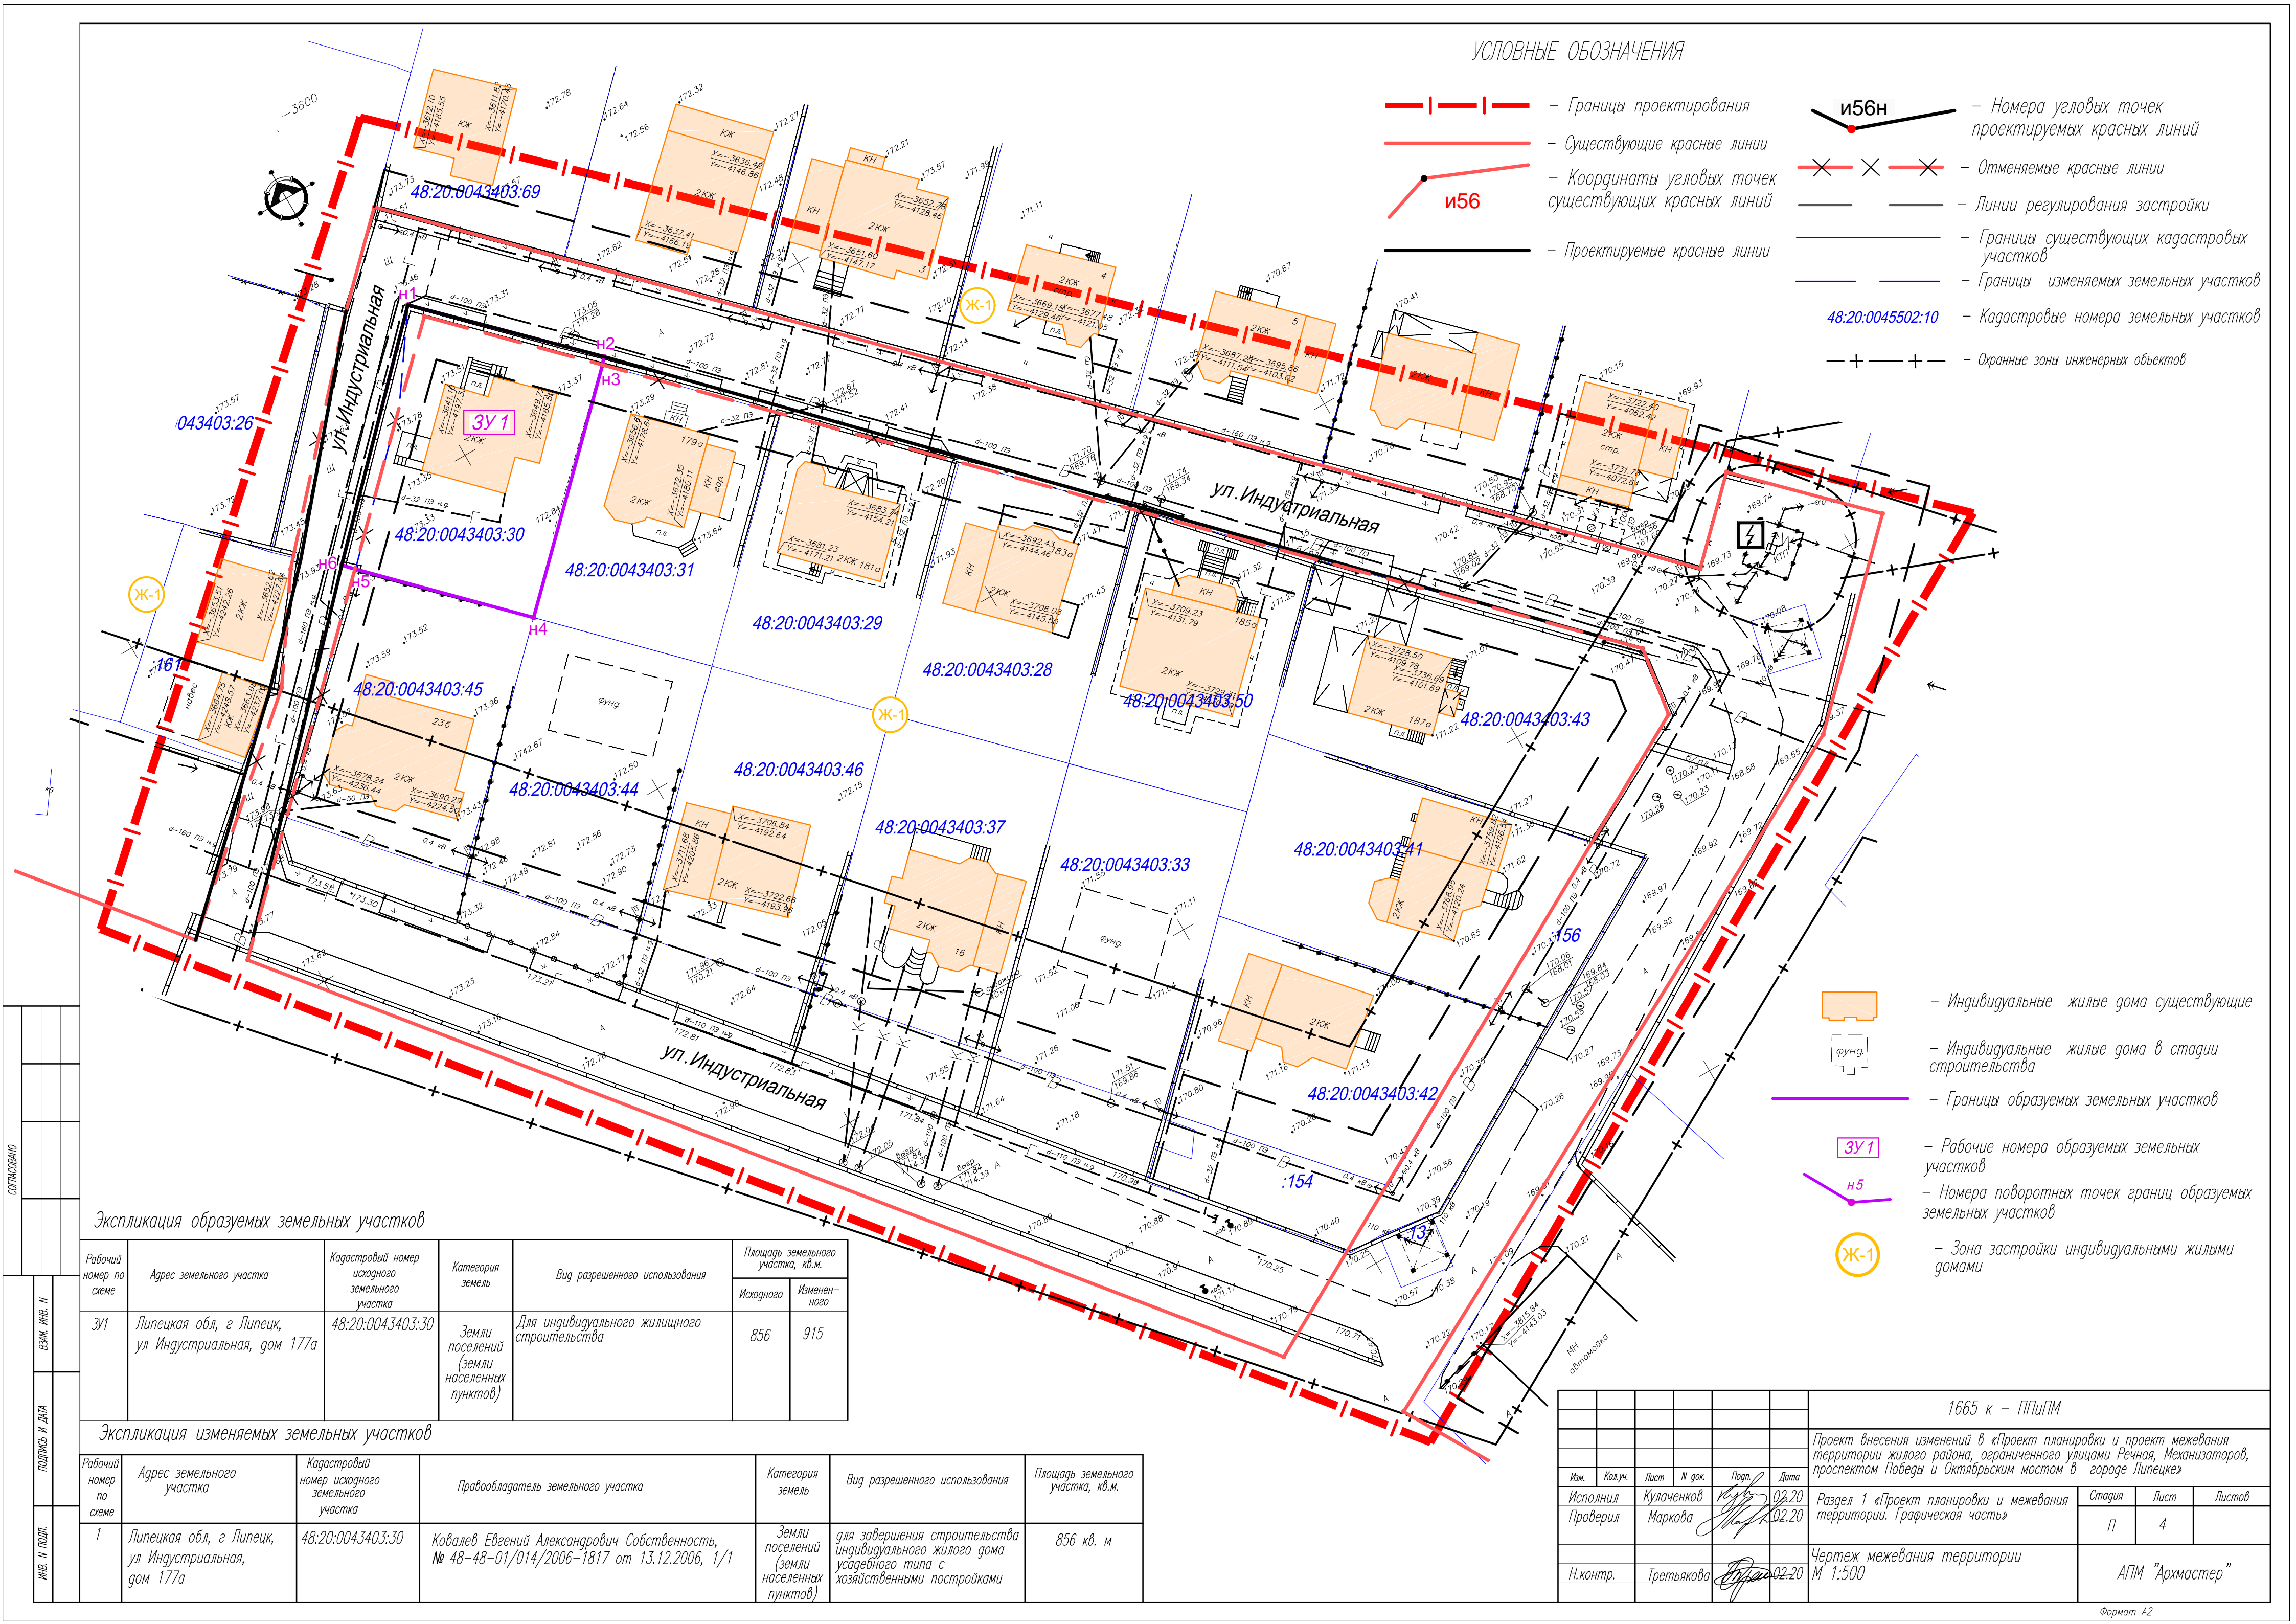

Экспликация образуемых земельных участков

Рабочий номер по схеме	Адрес земельного участка	Кадастровый номер исходного земельного участка	Категория земель	Вид разрешенного использования	Площадь земельного участка, кв.м.	
					Исходного	Измененного
3У1	Липецкая обл, г Липецк, ул Индустриальная, дом 177а	48:20:0043403:30	Земли поселений (земли населенных пунктов)	Для индивидуального жилищного строительства	856	915

Экспликация изменяемых земельных участков

Рабочий номер по схеме	Адрес земельного участка	Кадастровый номер исходного земельного участка	Правообладатель земельного участка	Категория земель	Вид разрешенного использования	Площадь земельного участка, кв.м.
1	Липецкая обл, г Липецк, ул Индустриальная, дом 177а	48:20:0043403:30	Ковалев Евгений Александрович Собственность, № 48-48-01/014/2006-1817 от 13.12.2006, 1/1	Земли поселений (земли населенных пунктов)	для завершения строительства индивидуального жилого дома усадебного типа с хозяйственными постройками	856 кв. м

1665 к — ППТИМ						
Проект внесения изменений в «Проект планировки и проект межевания территории жилого района, ограниченного улицами Речная, Механизаторов, проспектом Победы и Октябрьским мостом в городе Липецке»						
Изм.	Колуч.	Лист	№ док.	Подп.	Дата	Раздел 1 «Проект планировки и межевания территории. Графическая часть»
Исполнил	Кулаченков	02.20			02.20	Статус
Проверил	Маркова					Лист
						4
Н.контр.	Третьякова	02.20				Чертеж межевания территории М 1:500
						АПМ "Архмастер"