


Экспликация образуемых земельных участков

Номер земельного участка по проекту	Разрешенное использование	Площадь участка, м ²	Кадастровая принадлежность	Назначение и (или) обременение земельного участка
3У1	Многоэтажная жилая застройка (высотная застройка) по проекту – Многоэтажная жилая застройка (высотная застройка)	9611	из участка 48:20:0014407:356 и из кадастрового квартала 48:20:0014407	для размещения торгового центра из существующего земельного участка 48:20:0014407:356 и нераспределенных земель кадастрового квартала 48:20:0014407

Ведомость координат точек образуемого земельного участка 3У1

Номер точки	Координата X, м	Координата Y, м
n1	-1443,19	-274,86
n2	-1443,20	-269,56
n3	-1443,32	-217,39
n4	-1443,45	-159,86
n5	-1484,60	-159,86
n6	-1481,13	-178,13
n7	-1504,09	-182,80
n8	-1510,47	-184,10
n9	-1543,72	-184,02
n10	-1531,87	-274,86
n11	-1492,08	-274,86

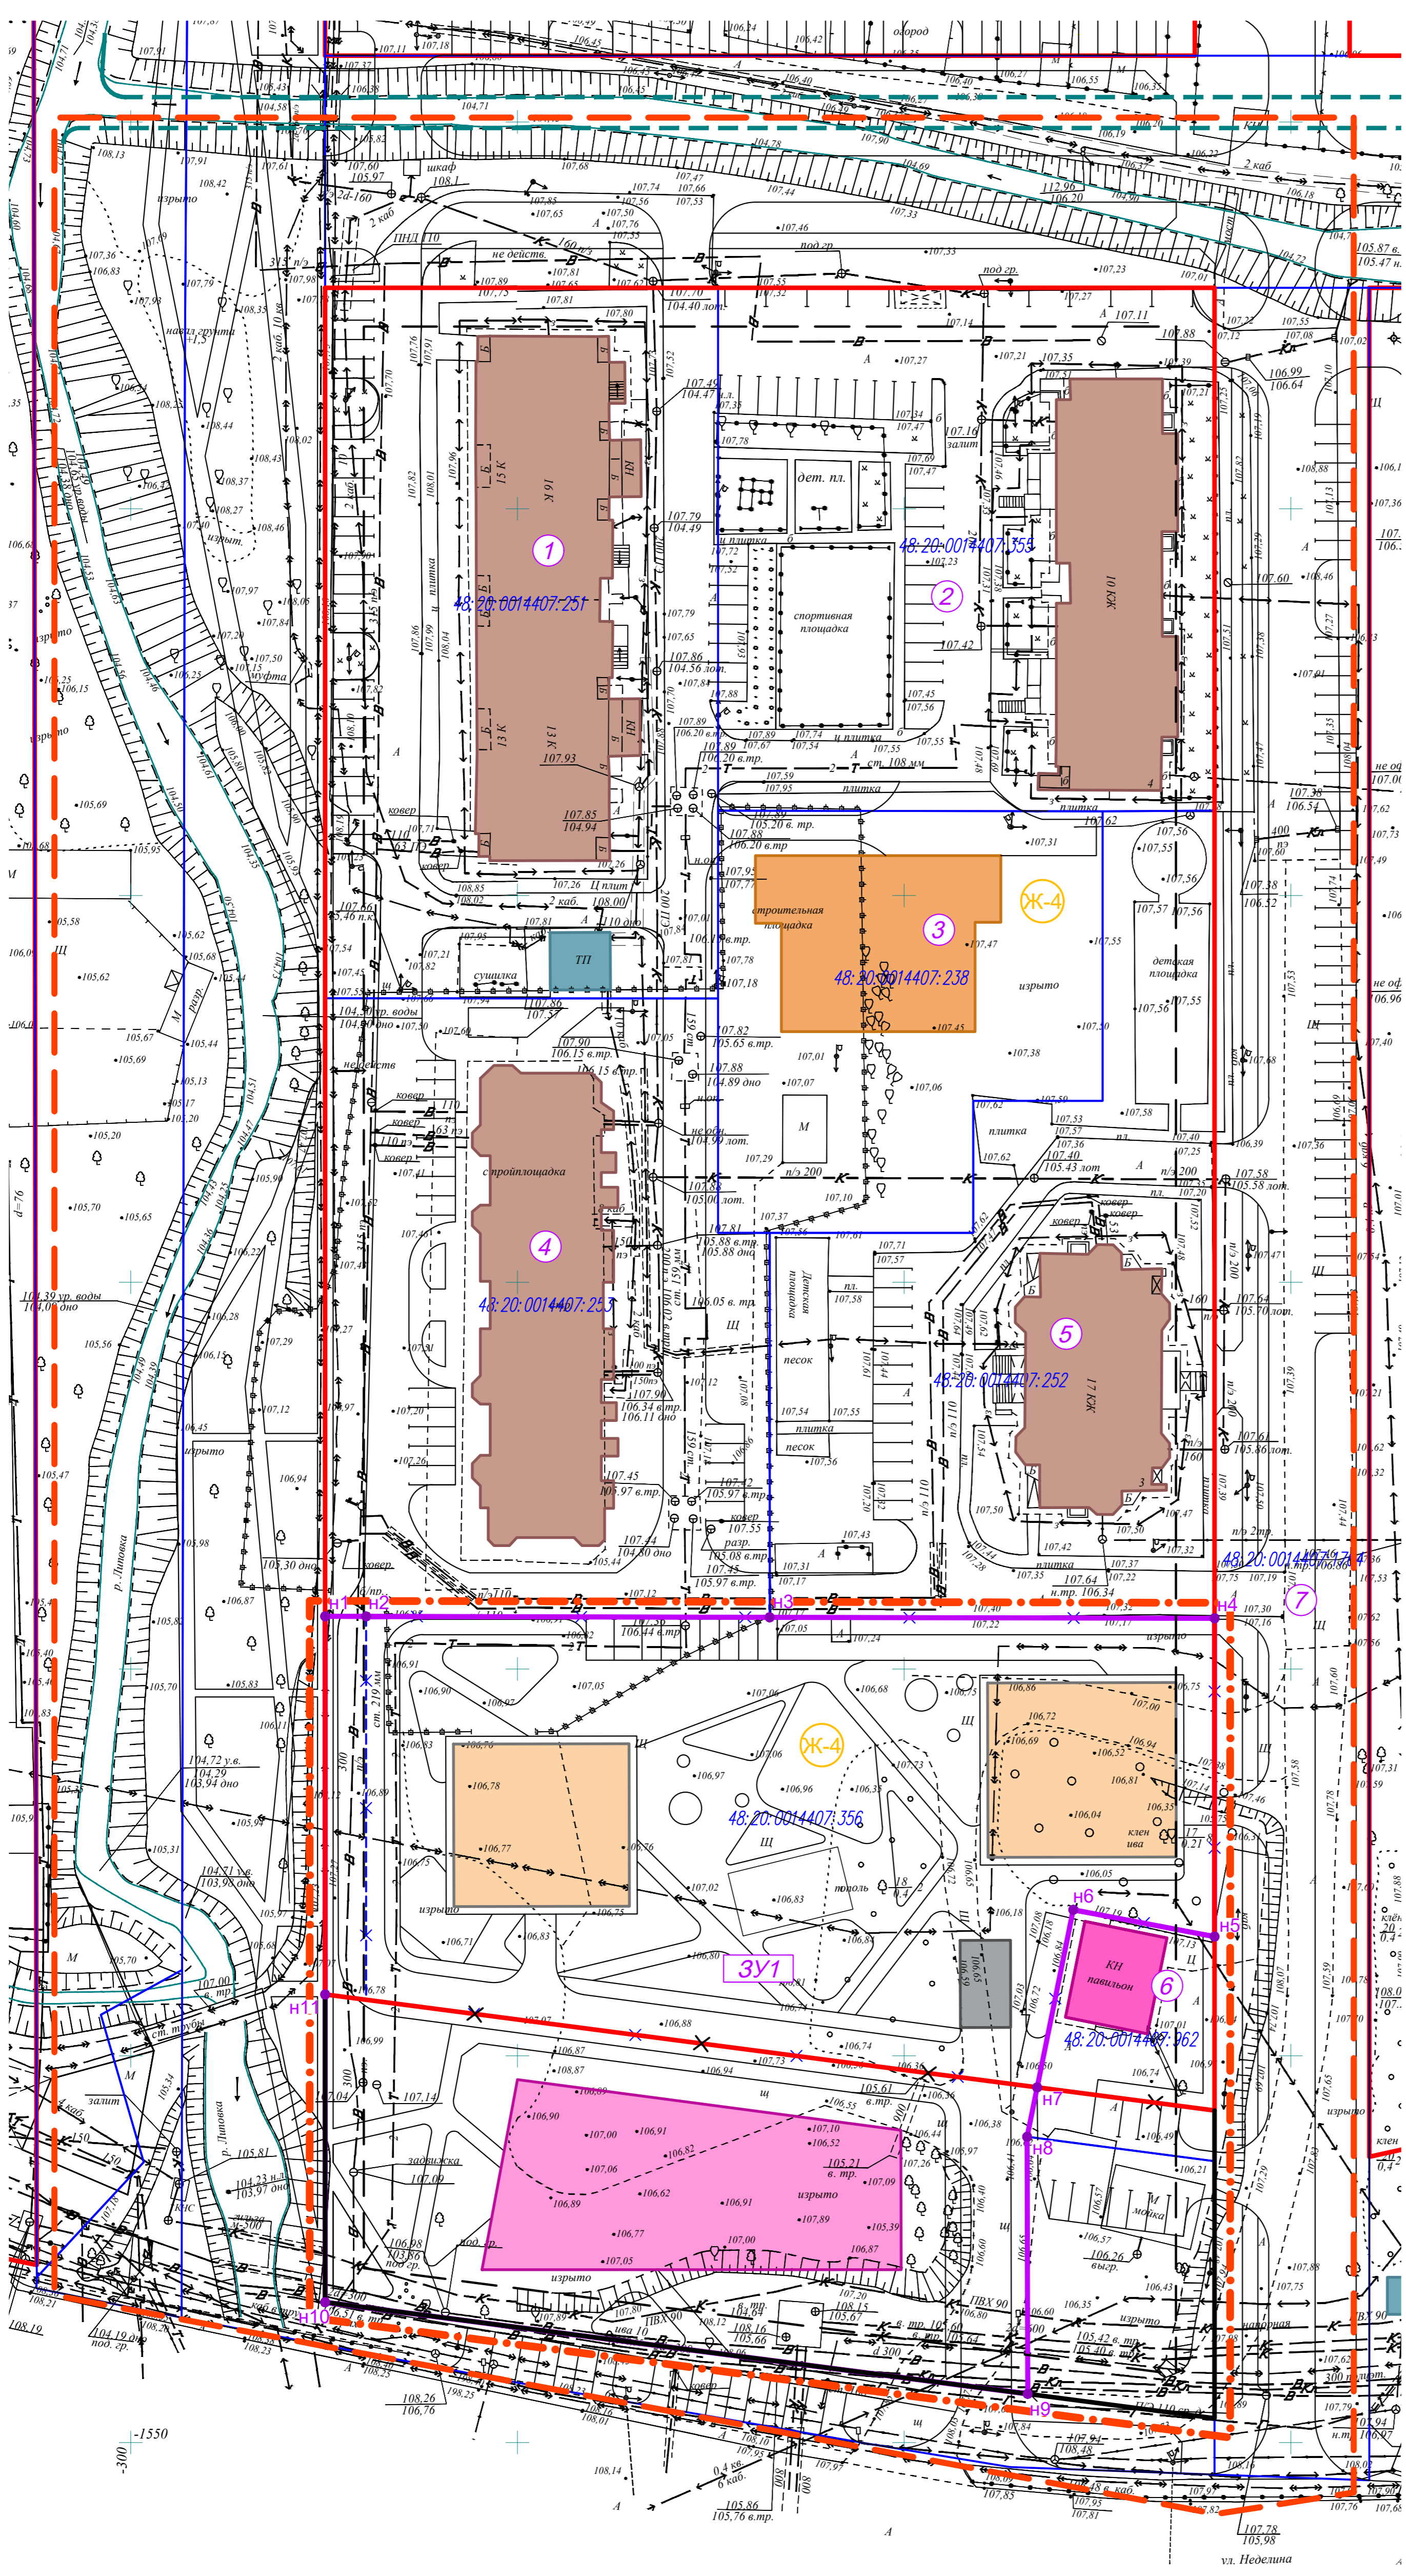

УСЛОВНЫЕ ОБОЗНАЧЕНИЯ

- проект
- суш
- Граница внесения изменений
- Граница проектирования
- Красные линии
- Отменение красных линий
- Линии реулирования застройки
- Границы существующих кадастровых участков
- Границы ликвидируемых земельных участков
- Кадастровые номера земельных участков
- Зона застройки многоквартирными жилыми домами
- Многоквартирные жилые дома
- Общественные здания
- Здание дошкольного образования (детский сад)
- Инженерные сооружения
- Хозяйственные сооружения
- Границы образуемых земельных участков
- Рабочие номера образуемых земельных участков
- Номера поворотных точек границы образуемых земельных участков

Экспликация сохраняемых земельных участков

Рабочий номер по схеме	Адрес земельного участка	Кадастровый номер исходного земельного участка	Правообладатель земельного участка	Категория земель	Вид разрешенного использования	Площадь земельного участка, кв.м
1	Липецкая область, г.Липецк в районе улиц М.И. Неделкина и Валентина Скорородова	48:20:0014407:251	-	-	жилое здание №1 с помещениями сокультбата	4667
2	Липецкая область, г.Липецк в районе улиц М.И.Неделкина и Валентина Скорородова	48:20:0014407:355	Частная собственность	-	многоэтажная жилая застройка	4343
3	Липецкая область, г.Липецк в районе улиц М.И.Неделкина и Валентина Скорородова	48:20:0014407:238	Собственность публично-правовых образований	-	для строительства детского сада	2425
4	Липецкая область, г.Липецк в районе улиц М.И. Неделкина и Валентина Скорородова	48:20:0014407:253	-	Земли населенных пунктов	жилое здание №2 с помещениями сокультбата	4392
5	Липецкая область, г.Липецк в районе улиц М.И. Неделкина и Валентина Скорородова	48:20:0014407:252	Частная собственность	-	для строительства жилого здания № 3 с помещениями сокультбата	3939
6	Российская Федерация, Липецкая обл., г. Липецк ул.Неделкина	48:20:0014407:962	Частная собственность	-	Для магазина с кафе	631
7	Российская Федерация, Липецкая область, городской округ город Липецк, город Липецк	48:20:0014407:1764	-	-	Земельные участки (территории) общего пользования	5610

73-22-ПППМ					Статус		
Проект внесения изменений в документацию по планировке территории (проект планировки и проект межевания) квартала в районе ул. Фрунзе, Калинин М.И.Неделкина в городе Липецке					Лист		
Изм.	Кол.уч.	Лист	№ док.	Подпись	Дата	Листов	
Разработал	Голубов		03.2022			4	
Проверил	Дезюан		03.2022				
Чертеж межевания территории М:500					000 СЗ "Строумастер"		
ГИП	Сторак		03.2022			Формат А1	