

ДОКУМЕНТАЦИЯ ПО ПЛАНИРОВКЕ ТЕРРИТОРИИ (ПРОЕКТ ПЛАНИРОВКИ И ПРОЕКТ МЕЖЕВАНИЯ), ОГРАНИЧЕННОЙ УЛИЦАМИ СТУДЕНОВСКАЯ, ИМ. 9-ГО ЯНВАРЯ, ЕЛЕЦКАЯ В ГОРОДЕ ЛИПЕЦКЕ

ПРОЕКТ МЕЖЕВАНИЯ ТЕРРИТОРИИ
Основная часть проекта
Чертеж межевания территории
Этап 1
М 1:1000

Условные обозначения:

Границы:

- граница межевания территории
- граница существующих элементов планировочной структуры (улично-дорожная сеть)
- граница существующих элементов планировочной структуры (квартал)
- границы кадастровых кварталов
- номера кадастровых кварталов
- границы земельных участков на кадастровом плане территории
- номера земельных участков на кадастровом плане территории
- границы исходных земельных участков
- номера исходных земельных участков
- границы объектов капитального строительства по сведениям ЕГРН
- номера объектов капитального строительства по сведениям ЕГРН
- красные линии, утвержденные в составе проекта планировки территории
- линии отступа от красных линий в целях определения места допустимого размещения зданий, строений, сооружений

:ЗУ1

- условный номер земельного участка, образуемого путем раздела земельного участка

:ЗУ1

- граница земельного участка, образуемого путем раздела земельного участка

:ЗУ1


- условный номер земельного участка, образуемого из земель неразграниченной государственной собственности

:ЗУ1

- граница земельного участка, образуемого из земель неразграниченной государственной собственности

Вид разрешенного использования земельных участков:

- границы образуемого земельного участка с видом разрешенного использования "Среднеэтажная жилая застройка" (2.5)
- границы образуемого земельного участка с видом разрешенного использования "Земельные участки (территории) общего пользования (12.0)
- границы образуемого земельного участка с видом разрешенного использования "Улично-дорожная сеть" (12.0.1)
- границы образуемого земельного участка с видом разрешенного использования "Предоставление коммунальных услуг (3.1.1)"

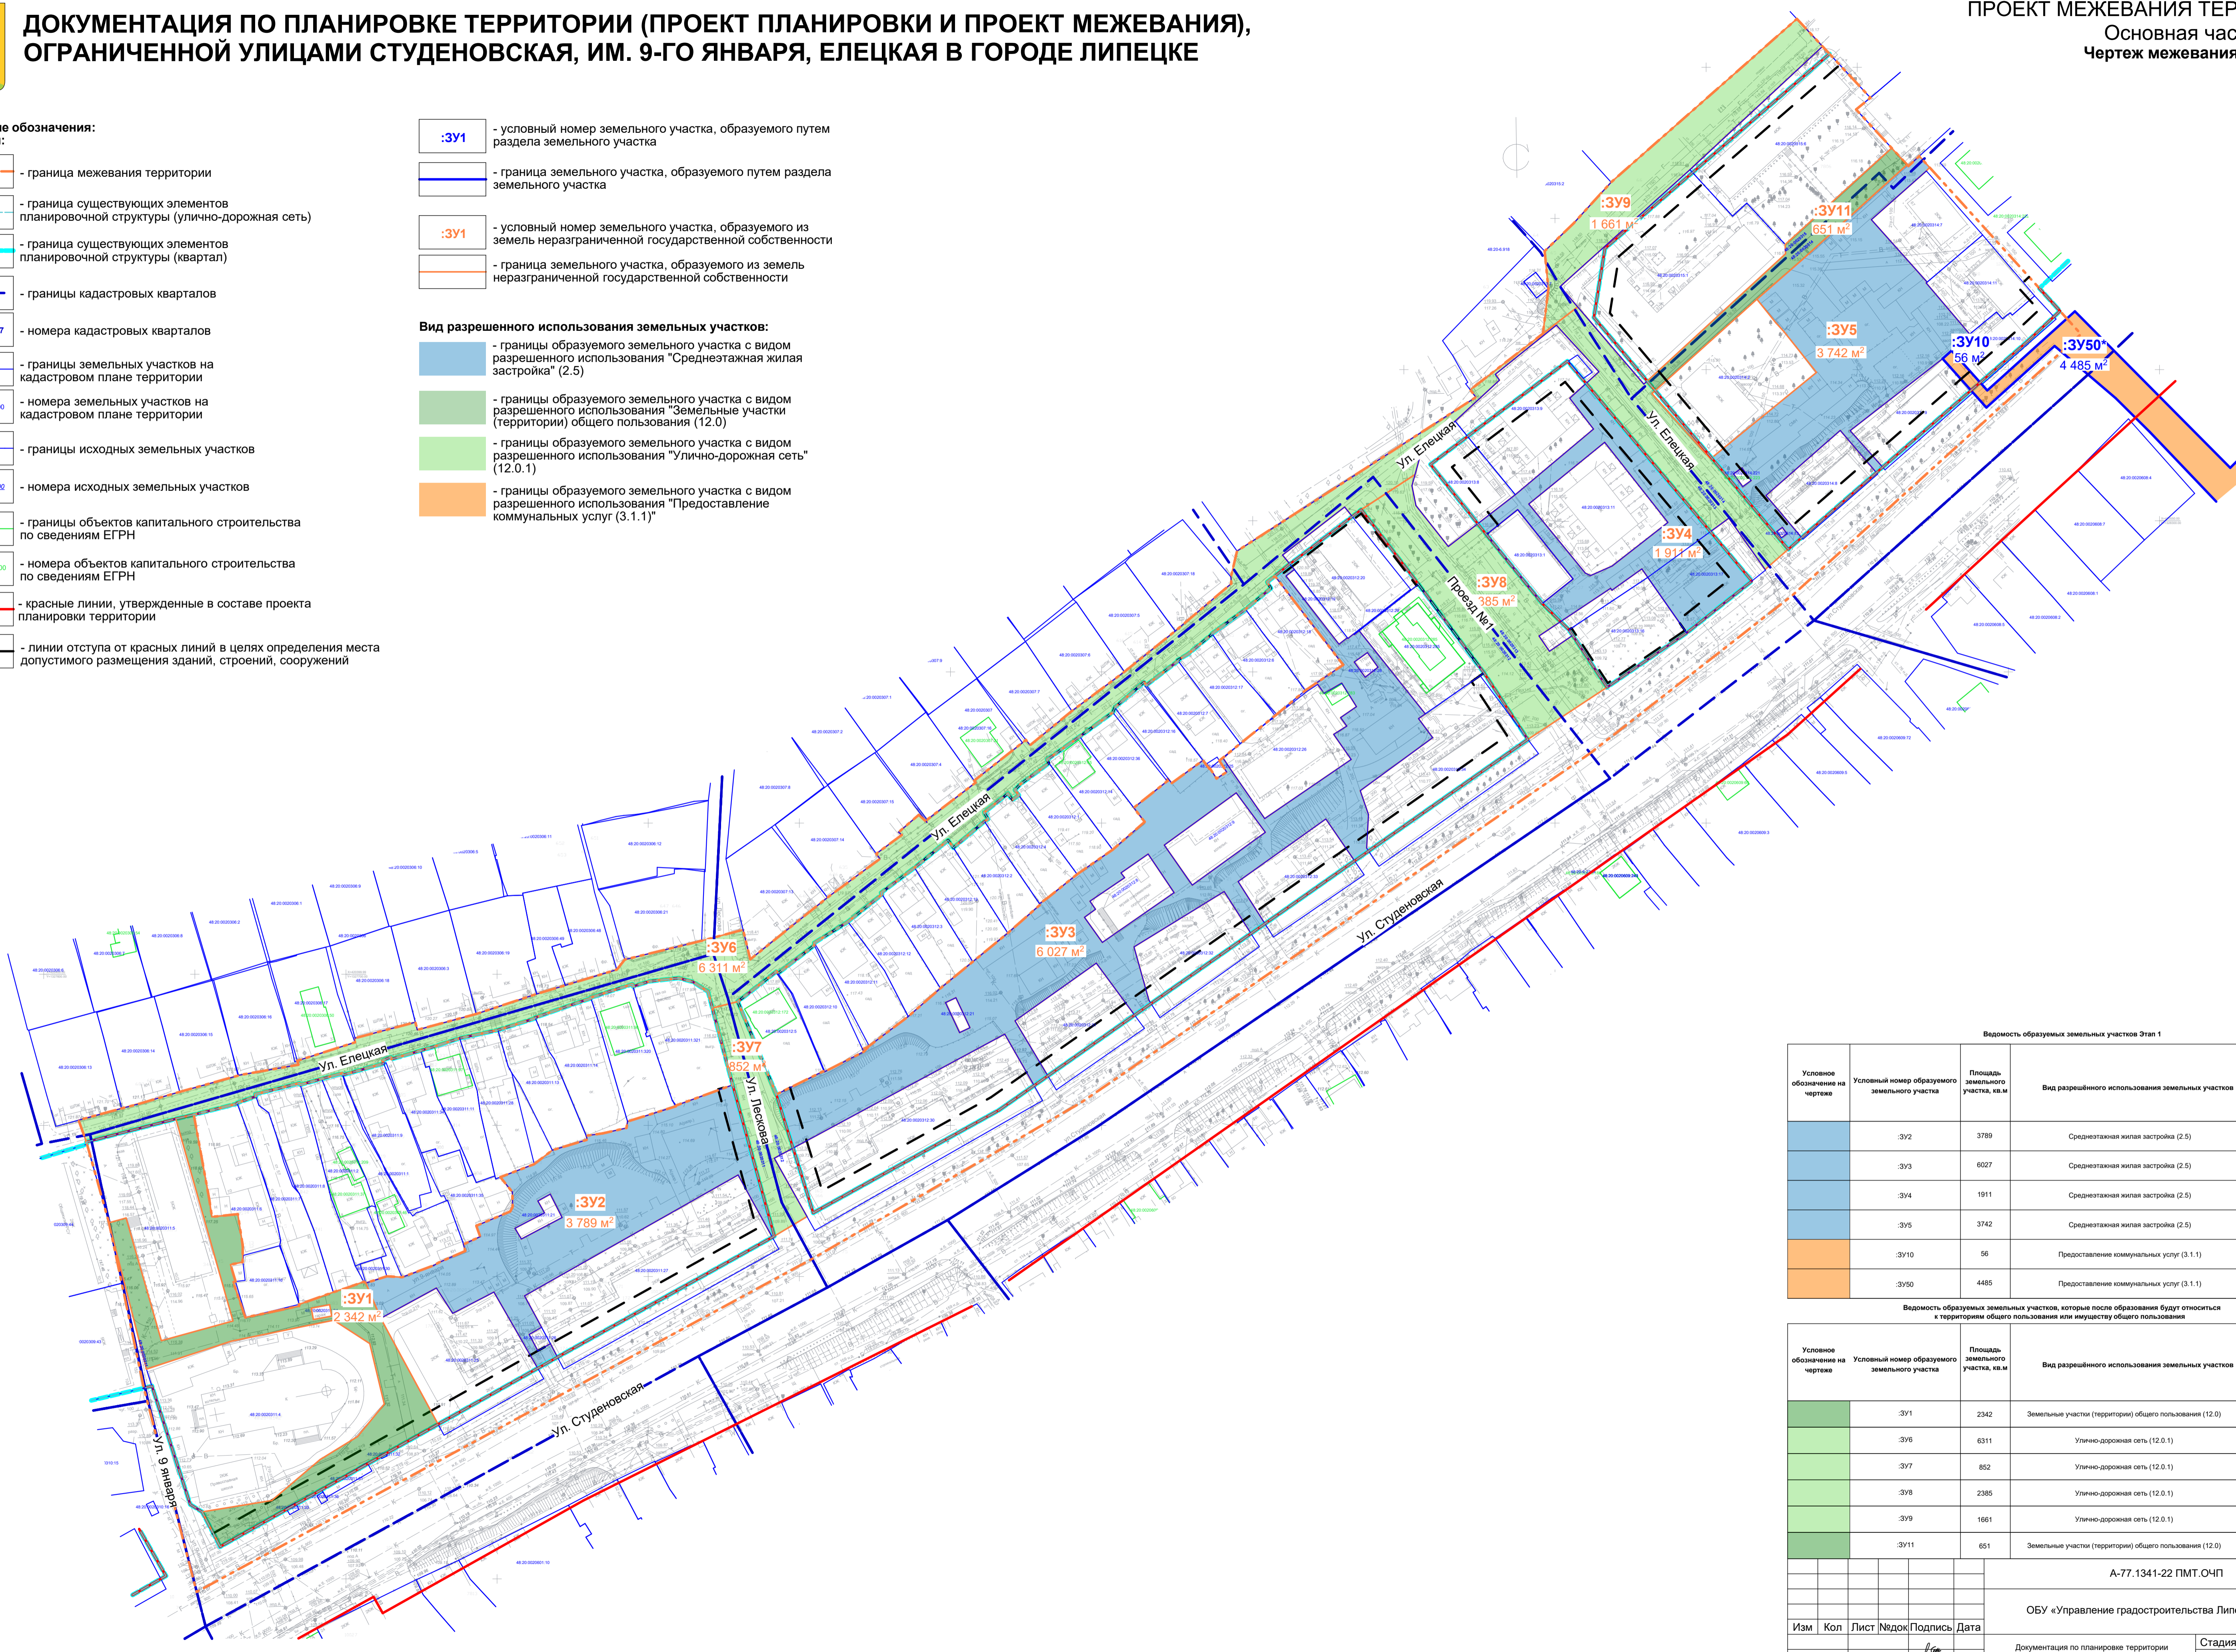

Ведомость образуемых земельных участков Этап 1

Условное обозначение на чертеже	Условный номер образуемого земельного участка	Площадь земельного участка, кв. м	Вид разрешенного использования земельных участков	Площадь ЗУ в границах сервитутной транспортной инфраструктуры, кв. м
	:ЗУ2	3789	Среднеэтажная жилая застройка (2.5)	-
	:ЗУ3	6027	Среднеэтажная жилая застройка (2.5)	-
	:ЗУ4	1911	Среднеэтажная жилая застройка (2.5)	-
	:ЗУ5	3742	Среднеэтажная жилая застройка (2.5)	-
	:ЗУ10	56	Предоставление коммунальных услуг (3.1.1)	-
	:ЗУ50	4485	Предоставление коммунальных услуг (3.1.1)	-

Ведомость образуемых земельных участков, которые после образования будут относиться к территориям общего пользования или имуществу общего пользования

Условное обозначение на чертеже	Условный номер образуемого земельного участка	Площадь земельного участка, кв. м	Вид разрешенного использования земельных участков	Площадь ЗУ в границах сервитутной транспортной инфраструктуры, кв. м
	:ЗУ1	2342	Земельные участки (территории) общего пользования (12.0)	-
	:ЗУ6	6311	Улично-дорожная сеть (12.0.1)	-
	:ЗУ7	852	Улично-дорожная сеть (12.0.1)	-
	:ЗУ8	2385	Улично-дорожная сеть (12.0.1)	-
	:ЗУ9	1661	Улично-дорожная сеть (12.0.1)	-
	:ЗУ11	651	Земельные участки (территории) общего пользования (12.0)	-

А-77.1341-22 ПМТ.ОЧП

ОБУ «Управление градостроительства Липецкой области»

Изм	Кол	Лист	Издок	Подпись	Дата	Стадия	Лист	Листов
Гл. арх.	Гребенников				09.22	П	1	3
ГАП	Левшунова							
Н.контр.	Каримова							
Разработал	Горбатова							
Проверил	Герасина							

Документация по планировке территории (проект планировки и проект межевания), ограниченной улицами Студеновская, им. 9-го Января, Елецкая в городе Липецке

Чертеж межевания территории
Этап 1
М 1:1000



Формат 841x594

Примечание:
1. Часть участка с кадастровым номером 48:20:000000:207, который предусмотрен к разделу расположен за границами проектирования и его координаты не приводятся в проекте.

СОГЛАСОВАНО:
Изм. № подл.
Полное и дата
Взаменил: №