

ДОКУМЕНТАЦИЯ ПО ПЛАНИРОВКЕ ТЕРРИТОРИИ (ПРОЕКТ ПЛАНИРОВКИ И ПРОЕКТ МЕЖЕВАНИЯ), ОГРАНИЧЕННОЙ УЛИЦАМИ СТУДЕНОВСКАЯ, ИМ. 9-ГО ЯНВАРЯ, ЕЛЕЦКАЯ В ГОРОДЕ ЛИПЕЦКЕ

ПРОЕКТ МЕЖЕВАНИЯ ТЕРРИТОРИИ
Основная часть проекта
Чертеж межевания территории
Этап 3
М 1:1000


Условные обозначения:

- Границы:**
- граница межевания территории
 - граница существующих элементов планировочной структуры (улично-дорожная сеть)
 - граница существующих элементов планировочной структуры (квартал)
 - границы кадастровых кварталов
 - 28.01.130027 - номера кадастровых кварталов
 - границы земельных участков на кадастровом плане территории
 - 28.01.130027.200 - номера земельных участков на кадастровом плане территории
 - :ЗУ1 - номера исходных земельных участков, образованных на 2 этапе
 - граница исходных земельных участков, образованных на 2 этапе
 - границы объектов капитального строительства по сведениям ЕГРН
 - 28.01.130027.200 - номера объектов капитального строительства по сведениям ЕГРН
 - красные линии, утвержденные в составе проекта планировки территории
 - линии отступа от красных линий в целях определения места допустимого размещения зданий, строений, сооружений

- :ЗУ1 - условный номер земельного участка, образуемого путем перераспределения земель неразграниченной государственной собственности и земельных участков
- граница земельного участка, образуемого путем перераспределения земель неразграниченной государственной собственности и земельных участков
- :ЗУ1 - условный номер земельного участка, образуемого на 1 этапе
- граница земельного участка, образуемого на 1 этапе
- :ЗУ1 - условный номер земельного участка, образуемого на 2 этапе
- граница земельного участка, образуемого на 2 этапе

Вид разрешенного использования земельных участков:

- границы образуемого земельного участка с видом разрешенного использования "Улично-дорожная сеть" (12.0.1)

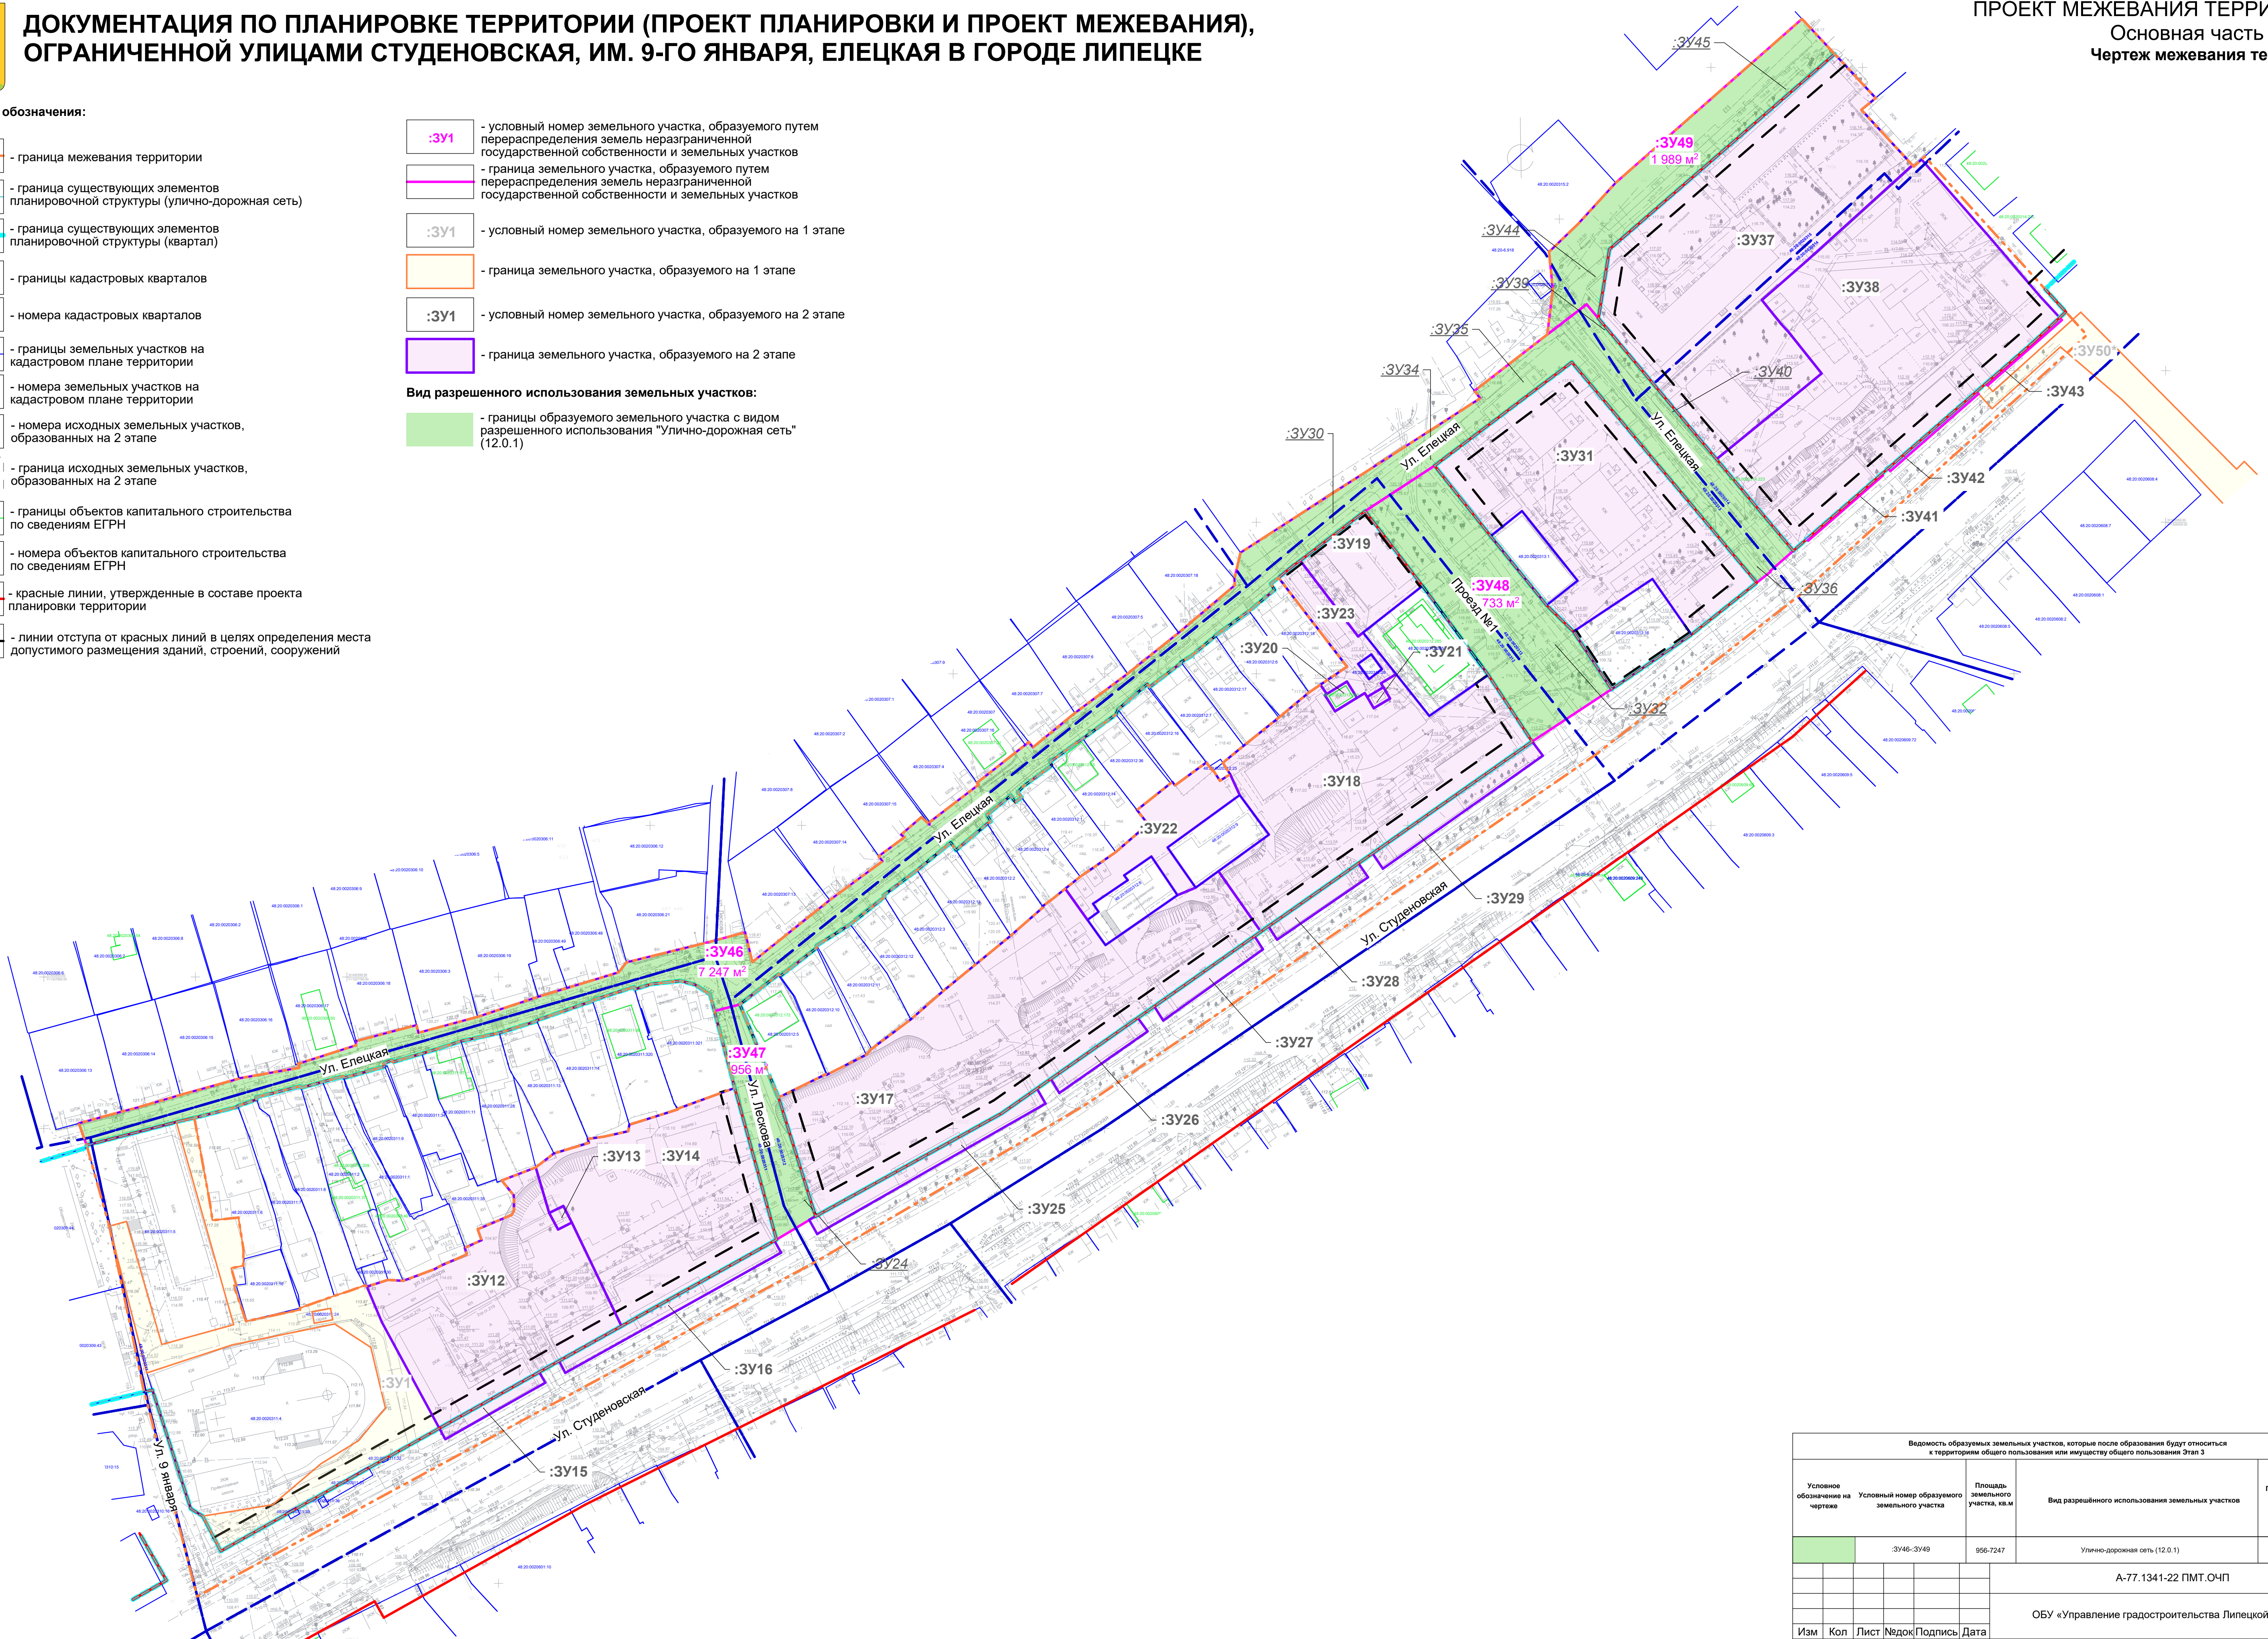

СОГЛАСОВАНО:
Изм. № подл.
Полное и дата

Примечание:
1. * Часть участка с кадастровым номером 48:20:0000000:207, который предусмотрен к разделу расположен за границами проектирования и его координаты не приводятся в проекте.

Ведомость образуемых земельных участков, которые после образования будут относиться к территориям общего пользования или имуществу общего пользования Этап 3				
Условное обозначение на чертеже	Условный номер образуемого земельного участка	Площадь земельного участка, кв.м	Вид разрешенного использования земельных участков	Площадь ЗУ в границах сервитутной транспортной инфраструктуры, кв.м
	:ЗУ46-ЗУ49	956-7247	Улично-дорожная сеть (12.0.1)	
А-77.1341-22 ПМТ.ОЧП				
ОБУ «Управление градостроительства Липецкой области»				
Изм	Кол	Лист	Издок	Подпись
Гл. арх.	Гребенников			
ГАП	Левшунова	09.22		
Н.контр.	Каримова			
Разработал	Горбатова			
Проверил	Герасина			
Документация по планировке территории (проект планировки и проект межевания), ограниченной улицами Студеновская, им. 9-го Января, Елецкая в городе Липецке Чертеж межевания территории Этап 3 М 1:1000				
Стадия	Лист	Листов		
П	3			
АРХИ АРХИВАРИУС Формат 841x594				