


Схема планировочной организации
земельного участка. М 1:500

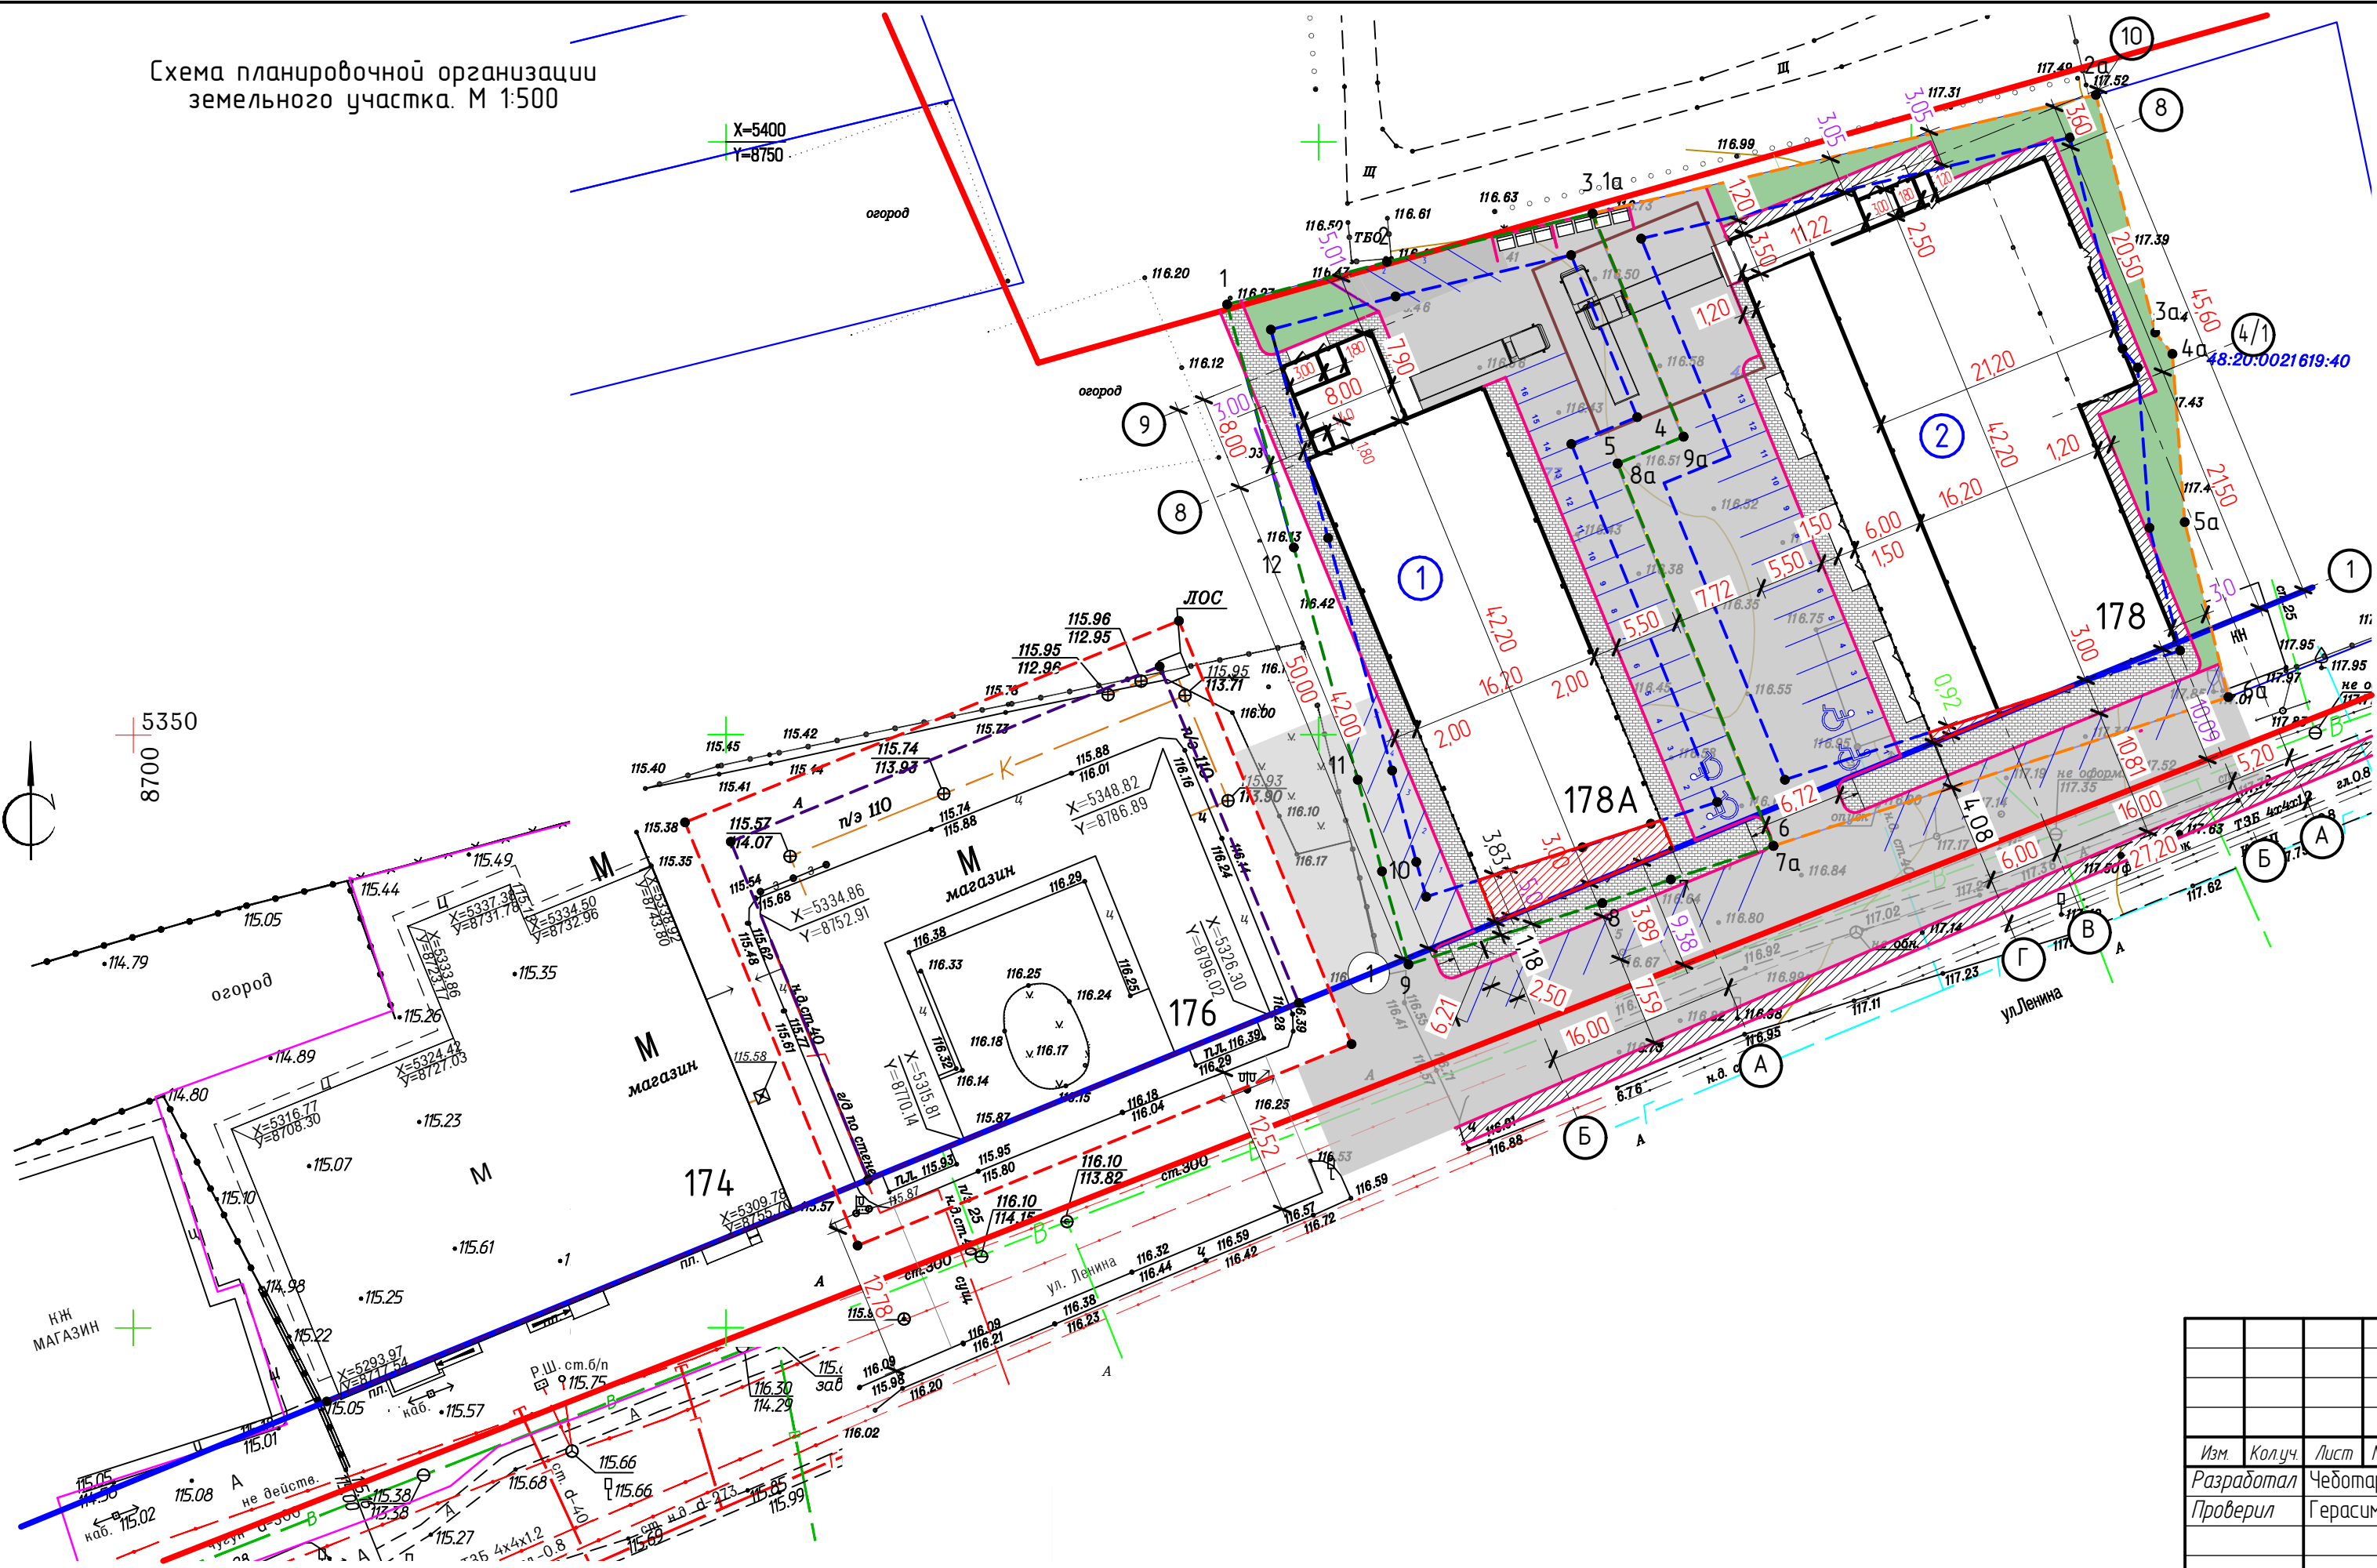

Условные обозначения:

- граница земельного участка (кад. № 48.20.0021619.11 (№176))
- граница земельного участка (кад. № 48.20.0021619.277) (№178А)
- граница земельного участка (кад. № 48.20.0021619.278) (№178)
- граница зоны планируемого размещения объекта капитального строительства в соответствии с утвержденным проектом планировки
- красная линия
- зона выхода габаритов зданий за границы зоны планируемого размещения объекта капитального строительства

Инв. № подл.	Подпись и дата	Взам. инв. №

Изм.	Кол.уч.	Лист	№ док.	Подпись	Дата	Здания магазинов, расположенных по адресу: г. Липецк, ул. Ленина (Сселки) 178/178а		
Разработал	Чедотарева					Стадия	Лист	Листов
Проверил	Герасимов					П		
Н. контр.	Демина					Схема планировочной организации земельного участка		
ГИП	Антипина					ООО "Атриум"		