


## Экспликация зданий и сооружений

| Ном.<br>по ГП | Наименование   | Этажность | Кол-во<br>этажей |
|---------------|--|-----------|------------------|
| 1             | Здание поликлиники на 600 взрослых и 200 детских посещений | 5         | 6                |

| Наименование  | Кол.<br>м <sup>2</sup> | %   |
|---|------------------------|-----|
| Площадь участка по градостроительному плану                   | 12591,0                | 100 |
| площадь застройки здания                                      | 1745,0                 | 14  |
| площадь покрытий<br>(отдельно площадь покрытий перехода)      | 8761,0<br>(219,0)      | 69  |
| площадь озеленения  | 2085,0                 | 17  |
| Площадь участка в границах внеплощадочного благоустройства    | 181,0                  |     |
| площадь покрытий  | 64,5                   |     |
| площадь озеленения  | 116,5                  |     |
| Количество машиномест для легкового транспорта/из них для МГН | 94/5                   |     |
| Количество машиномест для спецтранспорта                      | 3                      |     |

Система высот – Балтийская 1977г.

|             |        |            |       |         |      |  |                      |      |
|-------------|--------|------------|-------|---------|------|--|----------------------|------|
|             |        |            |       |         |      | 78-22-ПЗУ.ГЧ   |                      |      |
|             |        |            |       |         |      | Строительство поликлиники в мкн-не "Елецкий" в городе Липецке / 600 посещений в смену для взрослых, на 200 посещений в смену для детей |                      |      |
| Изм.        | Колуч. | Лист       | № док | Подпись | Дата |  | Стадия               | Лист |
|             |        |            |       |         |      |  | П                    | 1    |
| Разработал  |        | Климентова |       |         |      | Схема планировочной организации земельного участка   | ООО СЗ "Строймастер" |      |
| ГАП         |        | Голубов    |       |         |      |  |                      |      |
| ГИП         |        | Старых     |       |         |      |  |                      |      |
| Н. контроль |        | Старых     |       |         |      |  |                      |      |

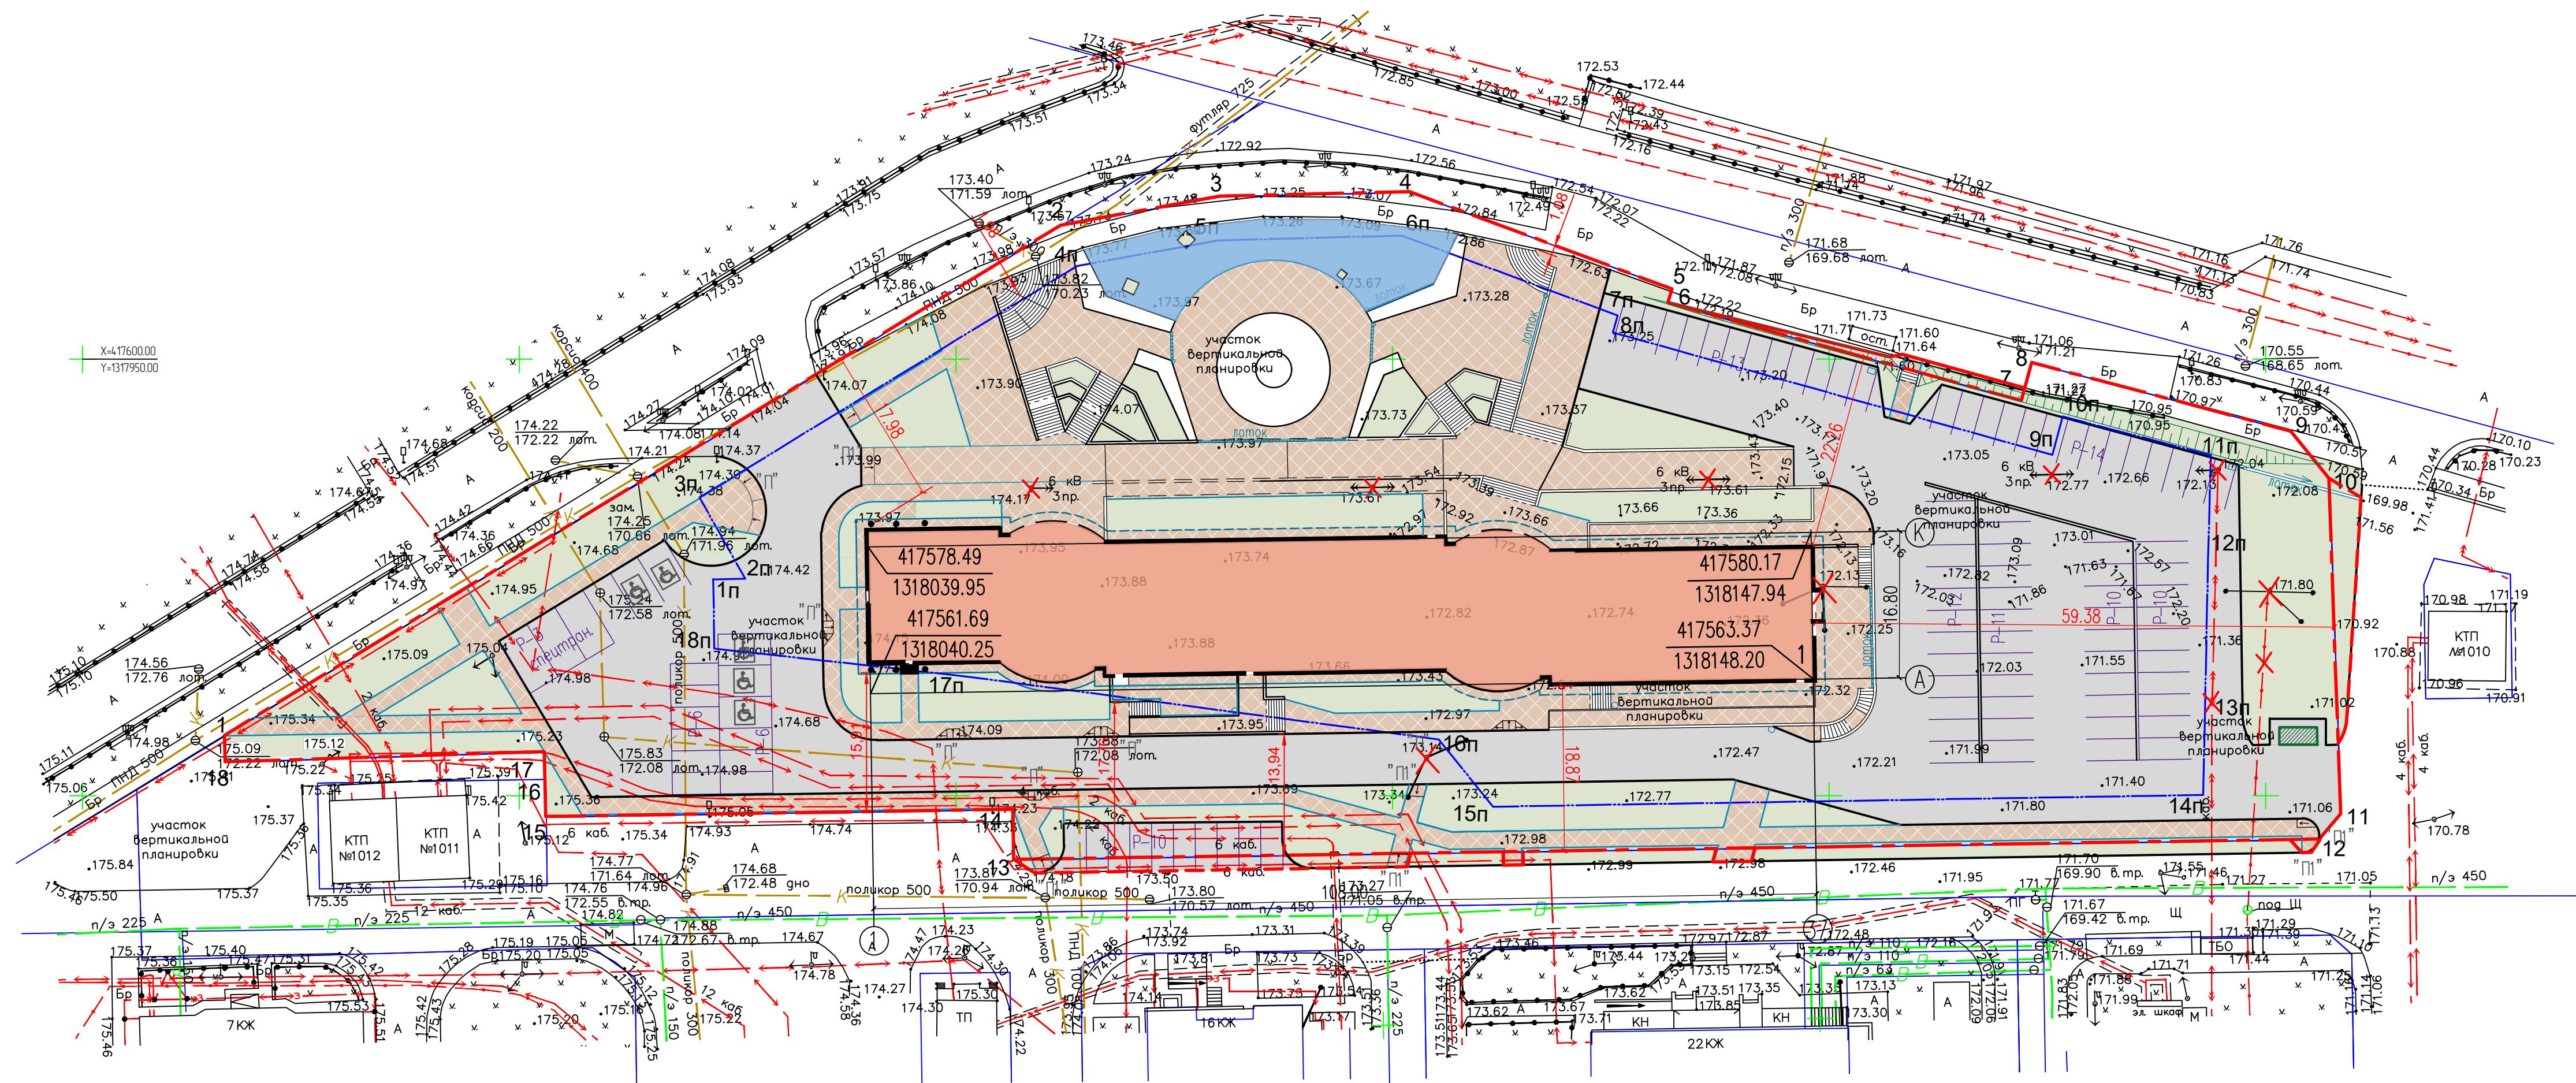

### Условные обозначения

1. На северной стороне расстояние от подпорных стенок до границы участка 1.98м. и 1.08м.
2. На юге расстояние от подпорных стенок до границы участка 15.91м., 17.76м. и 13.94м.

- 
- The diagram illustrates a plot plan with the following elements:
- Проектируемое здание** (Planned building): Represented by a red rectangle at the top.
  - Граница участка по кадастровому плану** (Boundary of the plot according to the cadastral plan): Indicated by a red dashed line.
  - Граница зоны планируемого размещения объекта капитального строительства** (Boundary of the zone for the planned placement of the object of capital construction): Indicated by a blue dashed line.
  - Граница внеплощадочного благоустройства** (Boundary of off-site landscaping): Indicated by a red dashed line.
  - Места парковки автотранспорта инвалидов** (Places for parking of disabled vehicles): Indicated by a wheelchair symbol.
  - Пандус на пересечении тротуаров с проездами** (Ramp at the intersection of sidewalks with roads): Indicated by a ramp symbol.

Координаты границы размещения объектов  
капитального строительства

| № | X         | Y          | №  | X         | Y          |
|---|-----------|------------|----|-----------|------------|
| 1 | 417556.92 | 1317966.22 | 10 | 417586.38 | 1318207.24 |
| 2 | 417615.34 | 1318061.97 | 11 | 417547.95 | 1318208.57 |
| 3 | 417618.67 | 1318080.23 | 12 | 417545.05 | 1318206.13 |
| 4 | 417619.17 | 1318101.96 | 13 | 417542.72 | 1318056.63 |
| 5 | 417608.05 | 1318131.99 | 14 | 417548.46 | 1318056.53 |
| 6 | 417606.47 | 1318131.54 | 15 | 417547.63 | 1318003.01 |
| 7 | 417595.26 | 1318172.03 | 16 | 417551.94 | 1318002.94 |
| 8 | 417599.62 | 1318173.18 | 17 | 417555.07 | 1318002.86 |
| 9 | 417591.77 | 1318202.87 | 18 | 417553.89 | 1317966.33 |